




Extrait de plan Cadastral

L'extrait de plan cadastral ne constitue pas un titre de propriété

Ile : Raiatea
 Commune : TAPUTAPUATEA
 Com. Associée : AVERA - Raiatea

Direction des Affaires Foncières
 Division du cadastre

Parcelle	Surface (m ²)	Terre	Propriétaire
NX-1	273378	DOMAINE DE FAAROA Réserve Foncière	POLYNESIE FRANCAISE gestion transférée à communauté des communes de Hava'i

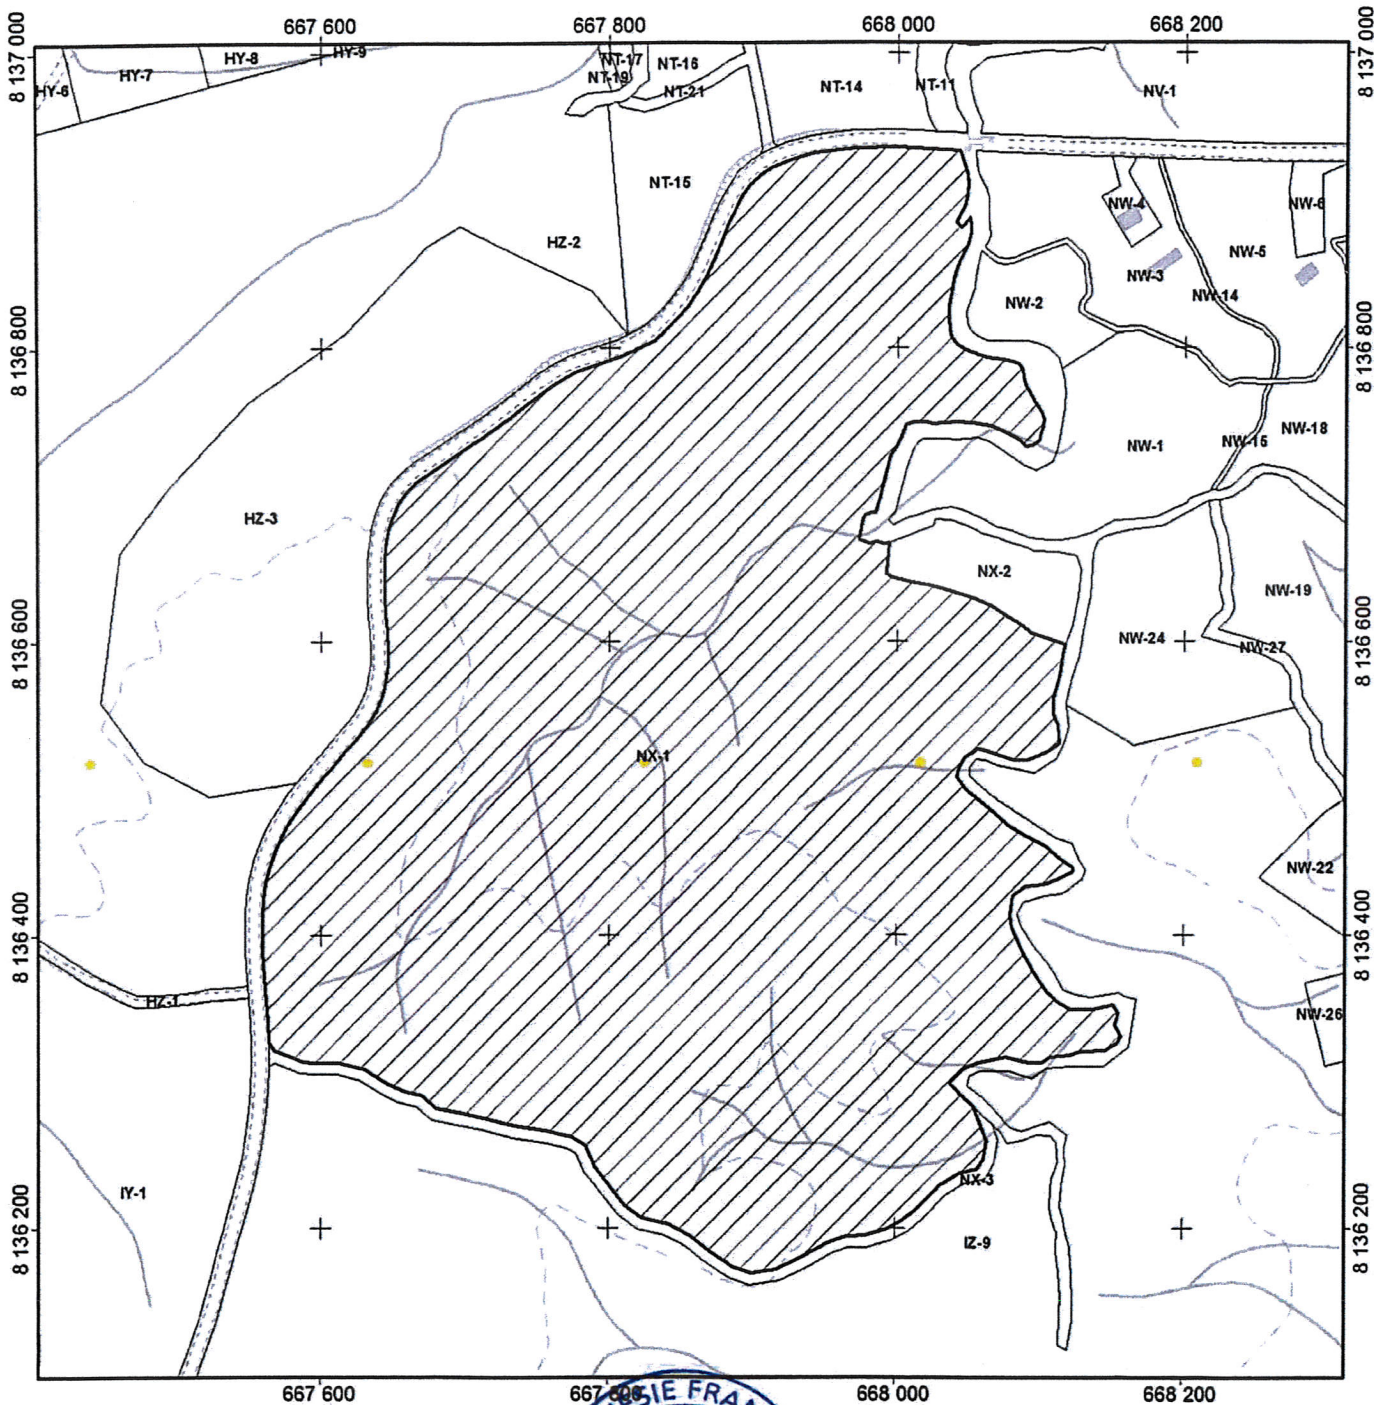

Echelle: 1/5 000
 0 25 50 100 150 200 250 Mètres
 2014 Service de l'Urbanisme © Polynésie Française



Pour le Ministre et par délégation
 le directeur des affaires foncières
 Cadastre au 15/01/2021

