


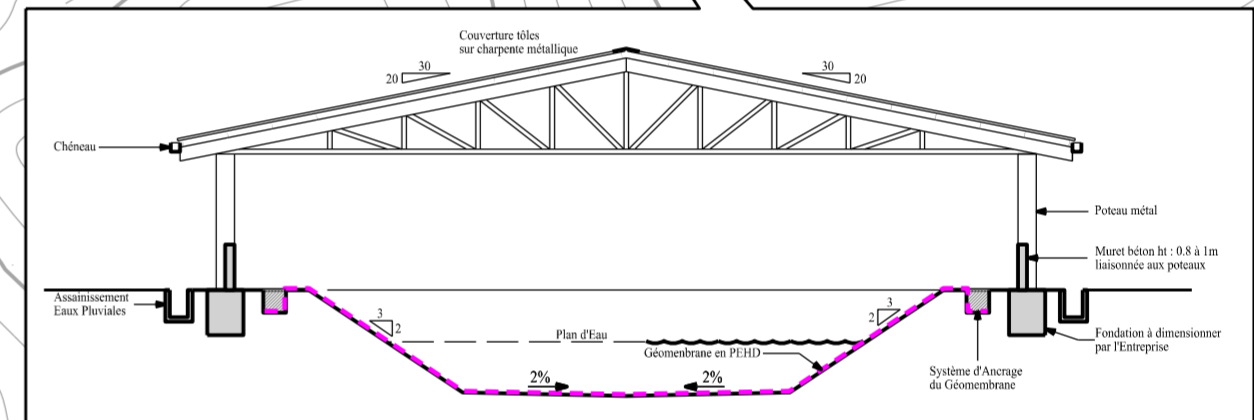
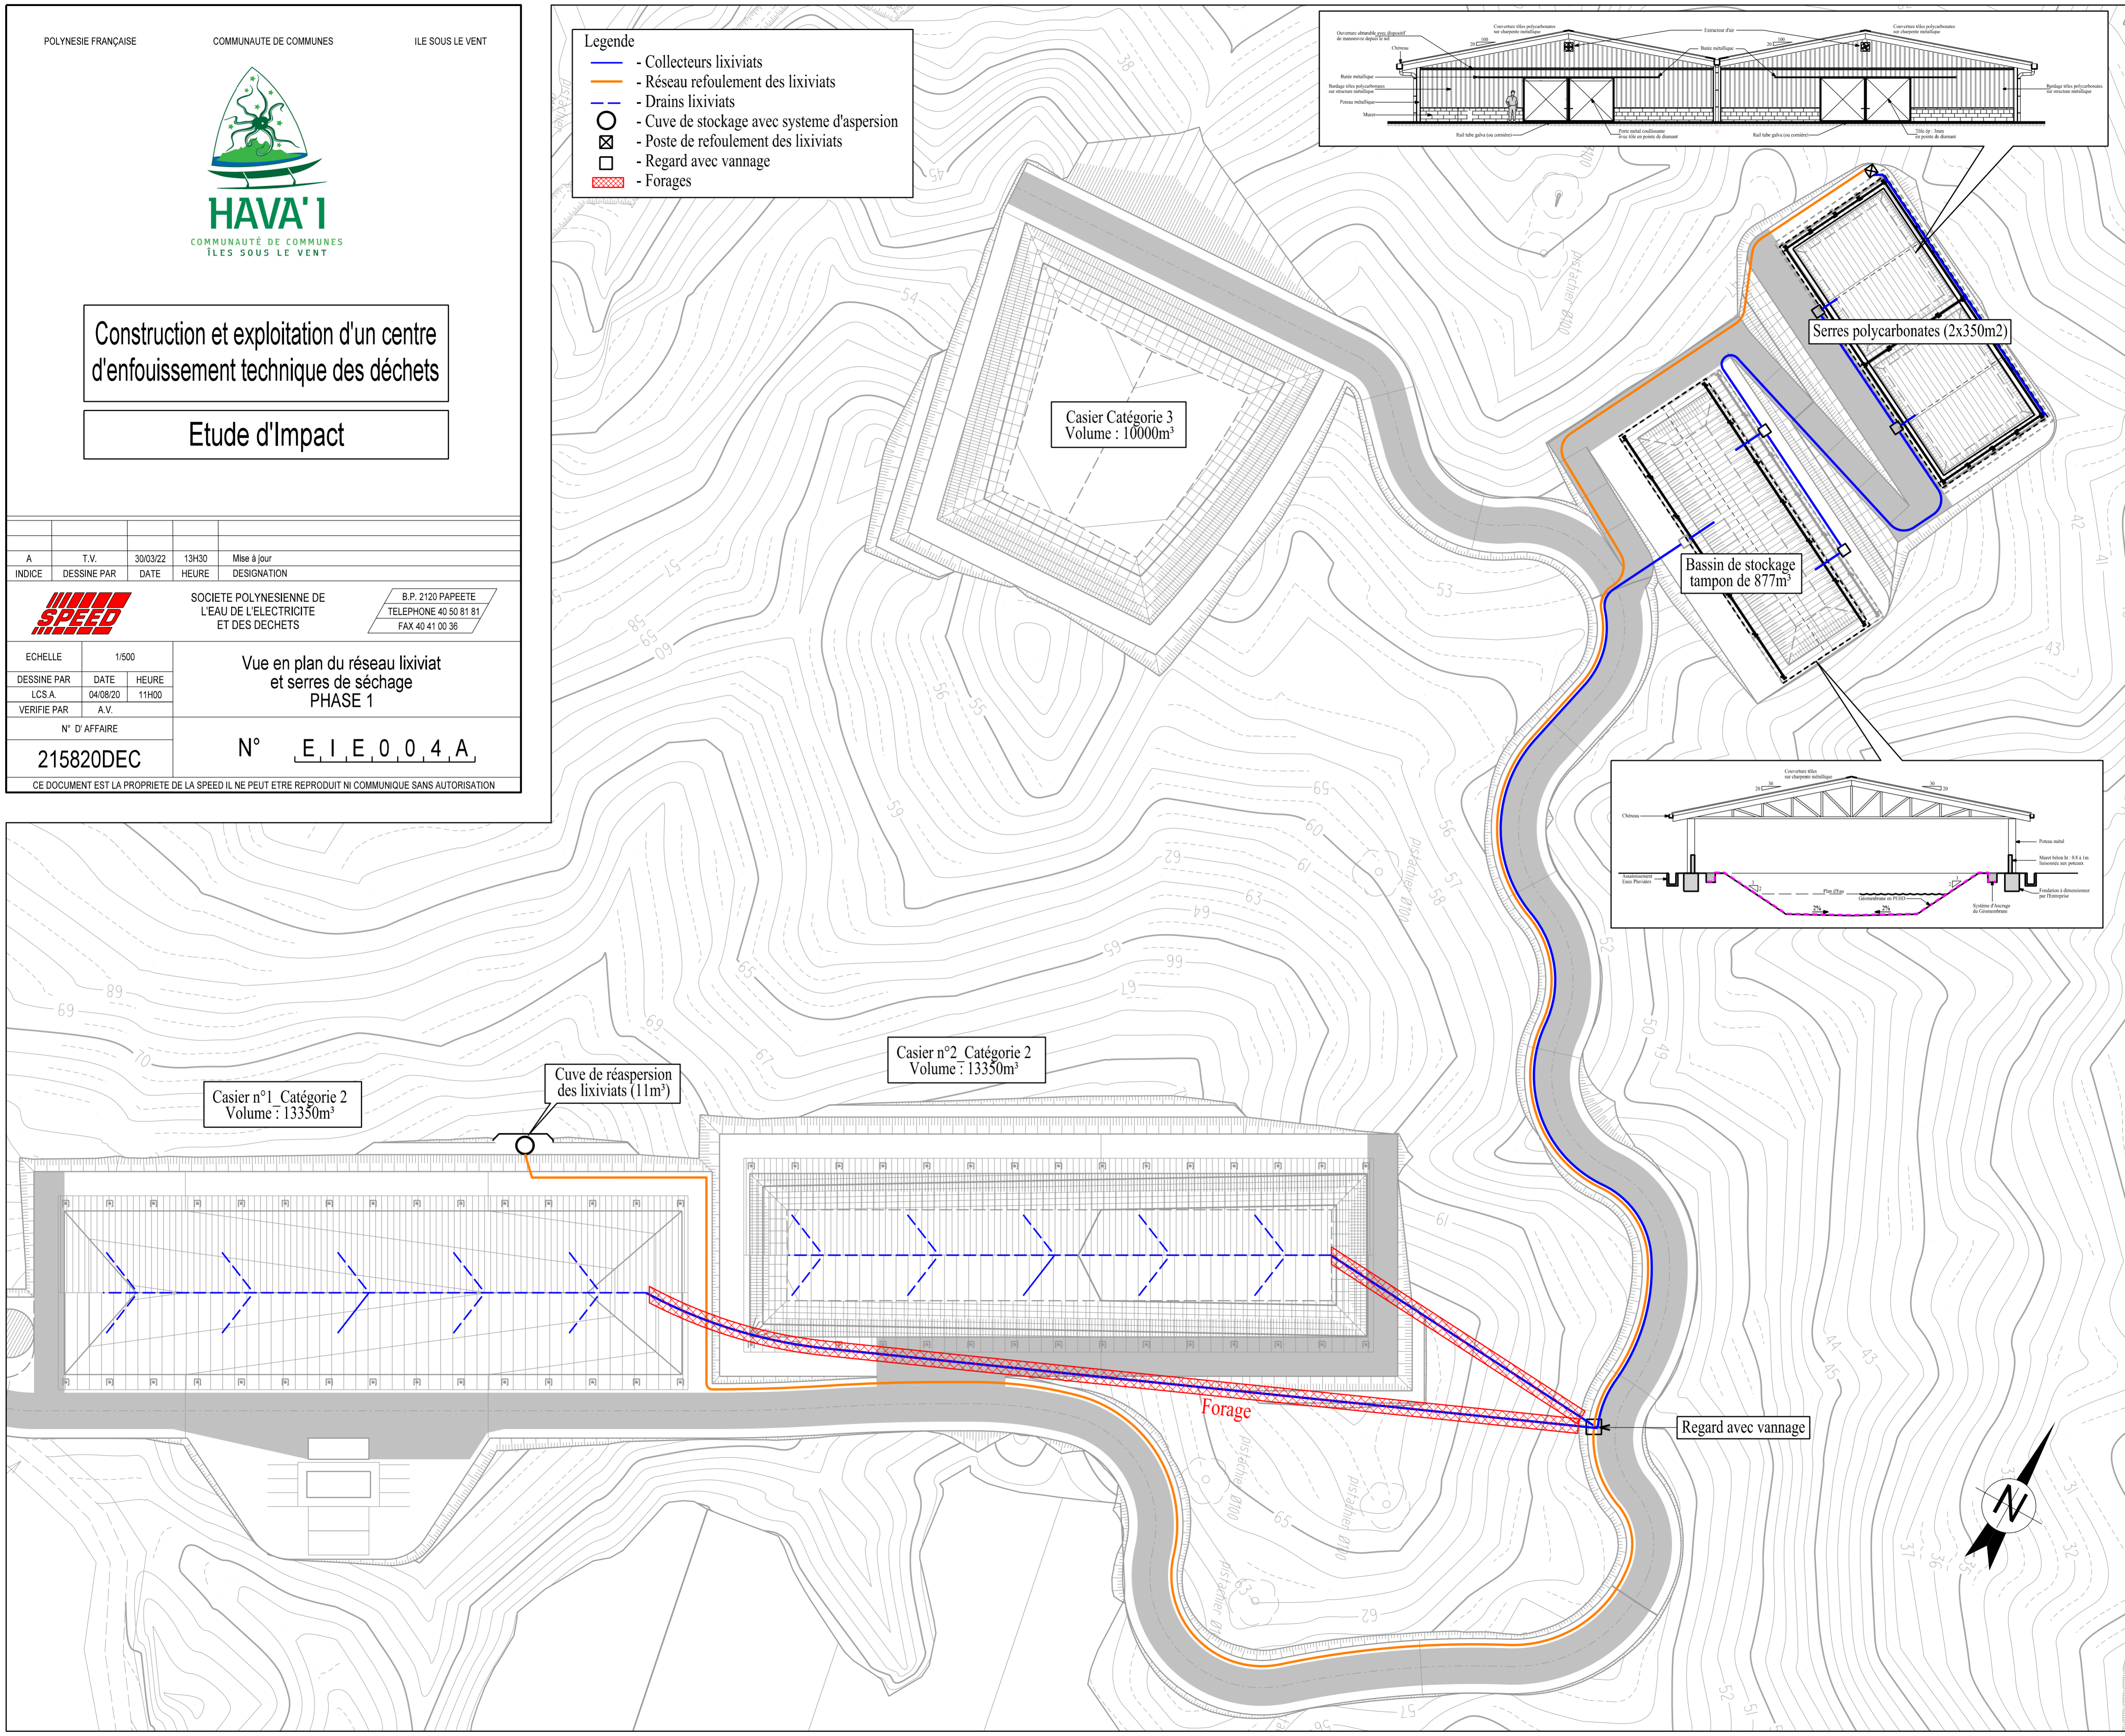
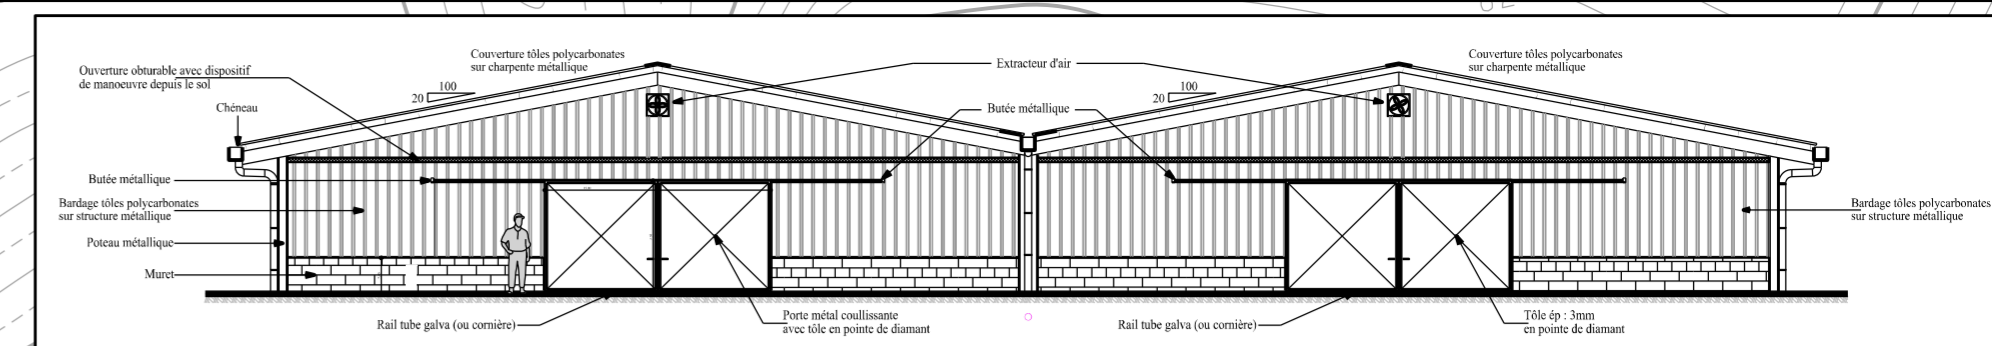


Construction et exploitation d'un centre d'enfouissement technique des déchets

Etude d'Impact

A	T.V.	30/03/22	13H30	Mise à jour
INDICE	DESSINE PAR	DATE	HEURE	DESIGNATION
		SOCIETE POLYNESIENNE DE L'EAU DE L'ELECTRICITE ET DES DECHETS		B.P. 2120 PAPEETE TELEPHONE 40 60 81 81 FAX 40 41 00 36
ECHELLE 1/500		Vue en plan du réseau lixiviat et serres de séchage PHASE 1		
DESSINE PAR	DATE	HEURE		
LCS.A	04/08/20	11H00		
VERIFIE PAR	A.V.			
N° D'AFFAIRE 215820DEC		N° <u>E I E 0 0 4 A</u>		
CE DOCUMENT EST LA PROPRIETE DE LA SPEED IL NE PEUT ETRE REPRODUIT NI COMMUNIQUE SANS AUTORISATION				

- Legende**
- - Collecteurs lixiviats
 - - Réseau refoulement des lixiviats
 - - - - Drains lixiviats
 - - Cuve de stockage avec système d'aspersion
 - ⊗ - Poste de refoulement des lixiviats
 - - Regard avec vannage
 - ▨ - Forages



Casier n°1 Catégorie 2
Volume : 13350m³

Cuve de réaspersion
des lixiviats (11m³)

Casier n°2 Catégorie 2
Volume : 13350m³

Casier Catégorie 3
Volume : 10000m³

Bassin de stockage
tampon de 877m³

Serres polycarbonates (2x350m2)

Forage

Regard avec vannage

