




Construction et exploitation d'un centre d'enfouissement technique des déchets

Etude d'Impact

B	T.V.	30/03/22	11H00	Mise à jour
A	LCS.A	04/06/21	11H00	Mise à jour
INDICE	DESSINE PAR	DATE	HEURE	DESIGNATION
		SOCIETE POLYNESIENNE DE L'EAU DE L'ELECTRICITE ET DES DECHETS		B.P. 2120 PAPEETE TELEPHONE 40 50 81 81 FAX 40 41 00 36
ECHELLE	1/1000e			
DESSINE PAR	DATE	HEURE	Plan masse des Aménagements à terme (20ans)	
LCS.A	03/08/20	13H23		
VERIFIE PAR	A.V.			
N° D'AFFAIRE		N° E_I_E_0_0_3_B		
215820DEC				
CE DOCUMENT EST LA PROPRIETE DE LA SPEED IL NE PEUT ETRE REPRODUIT NI COMMUNIQUE SANS AUTORISATION				

LEGENDE

- Glissière bois
- Clôture
- Ecran végétal
- Piste bétonnée
- Casiers de Catégorie 2 couverts par une toiture
- Casiers de Catégorie 2 pleins & végétalisés

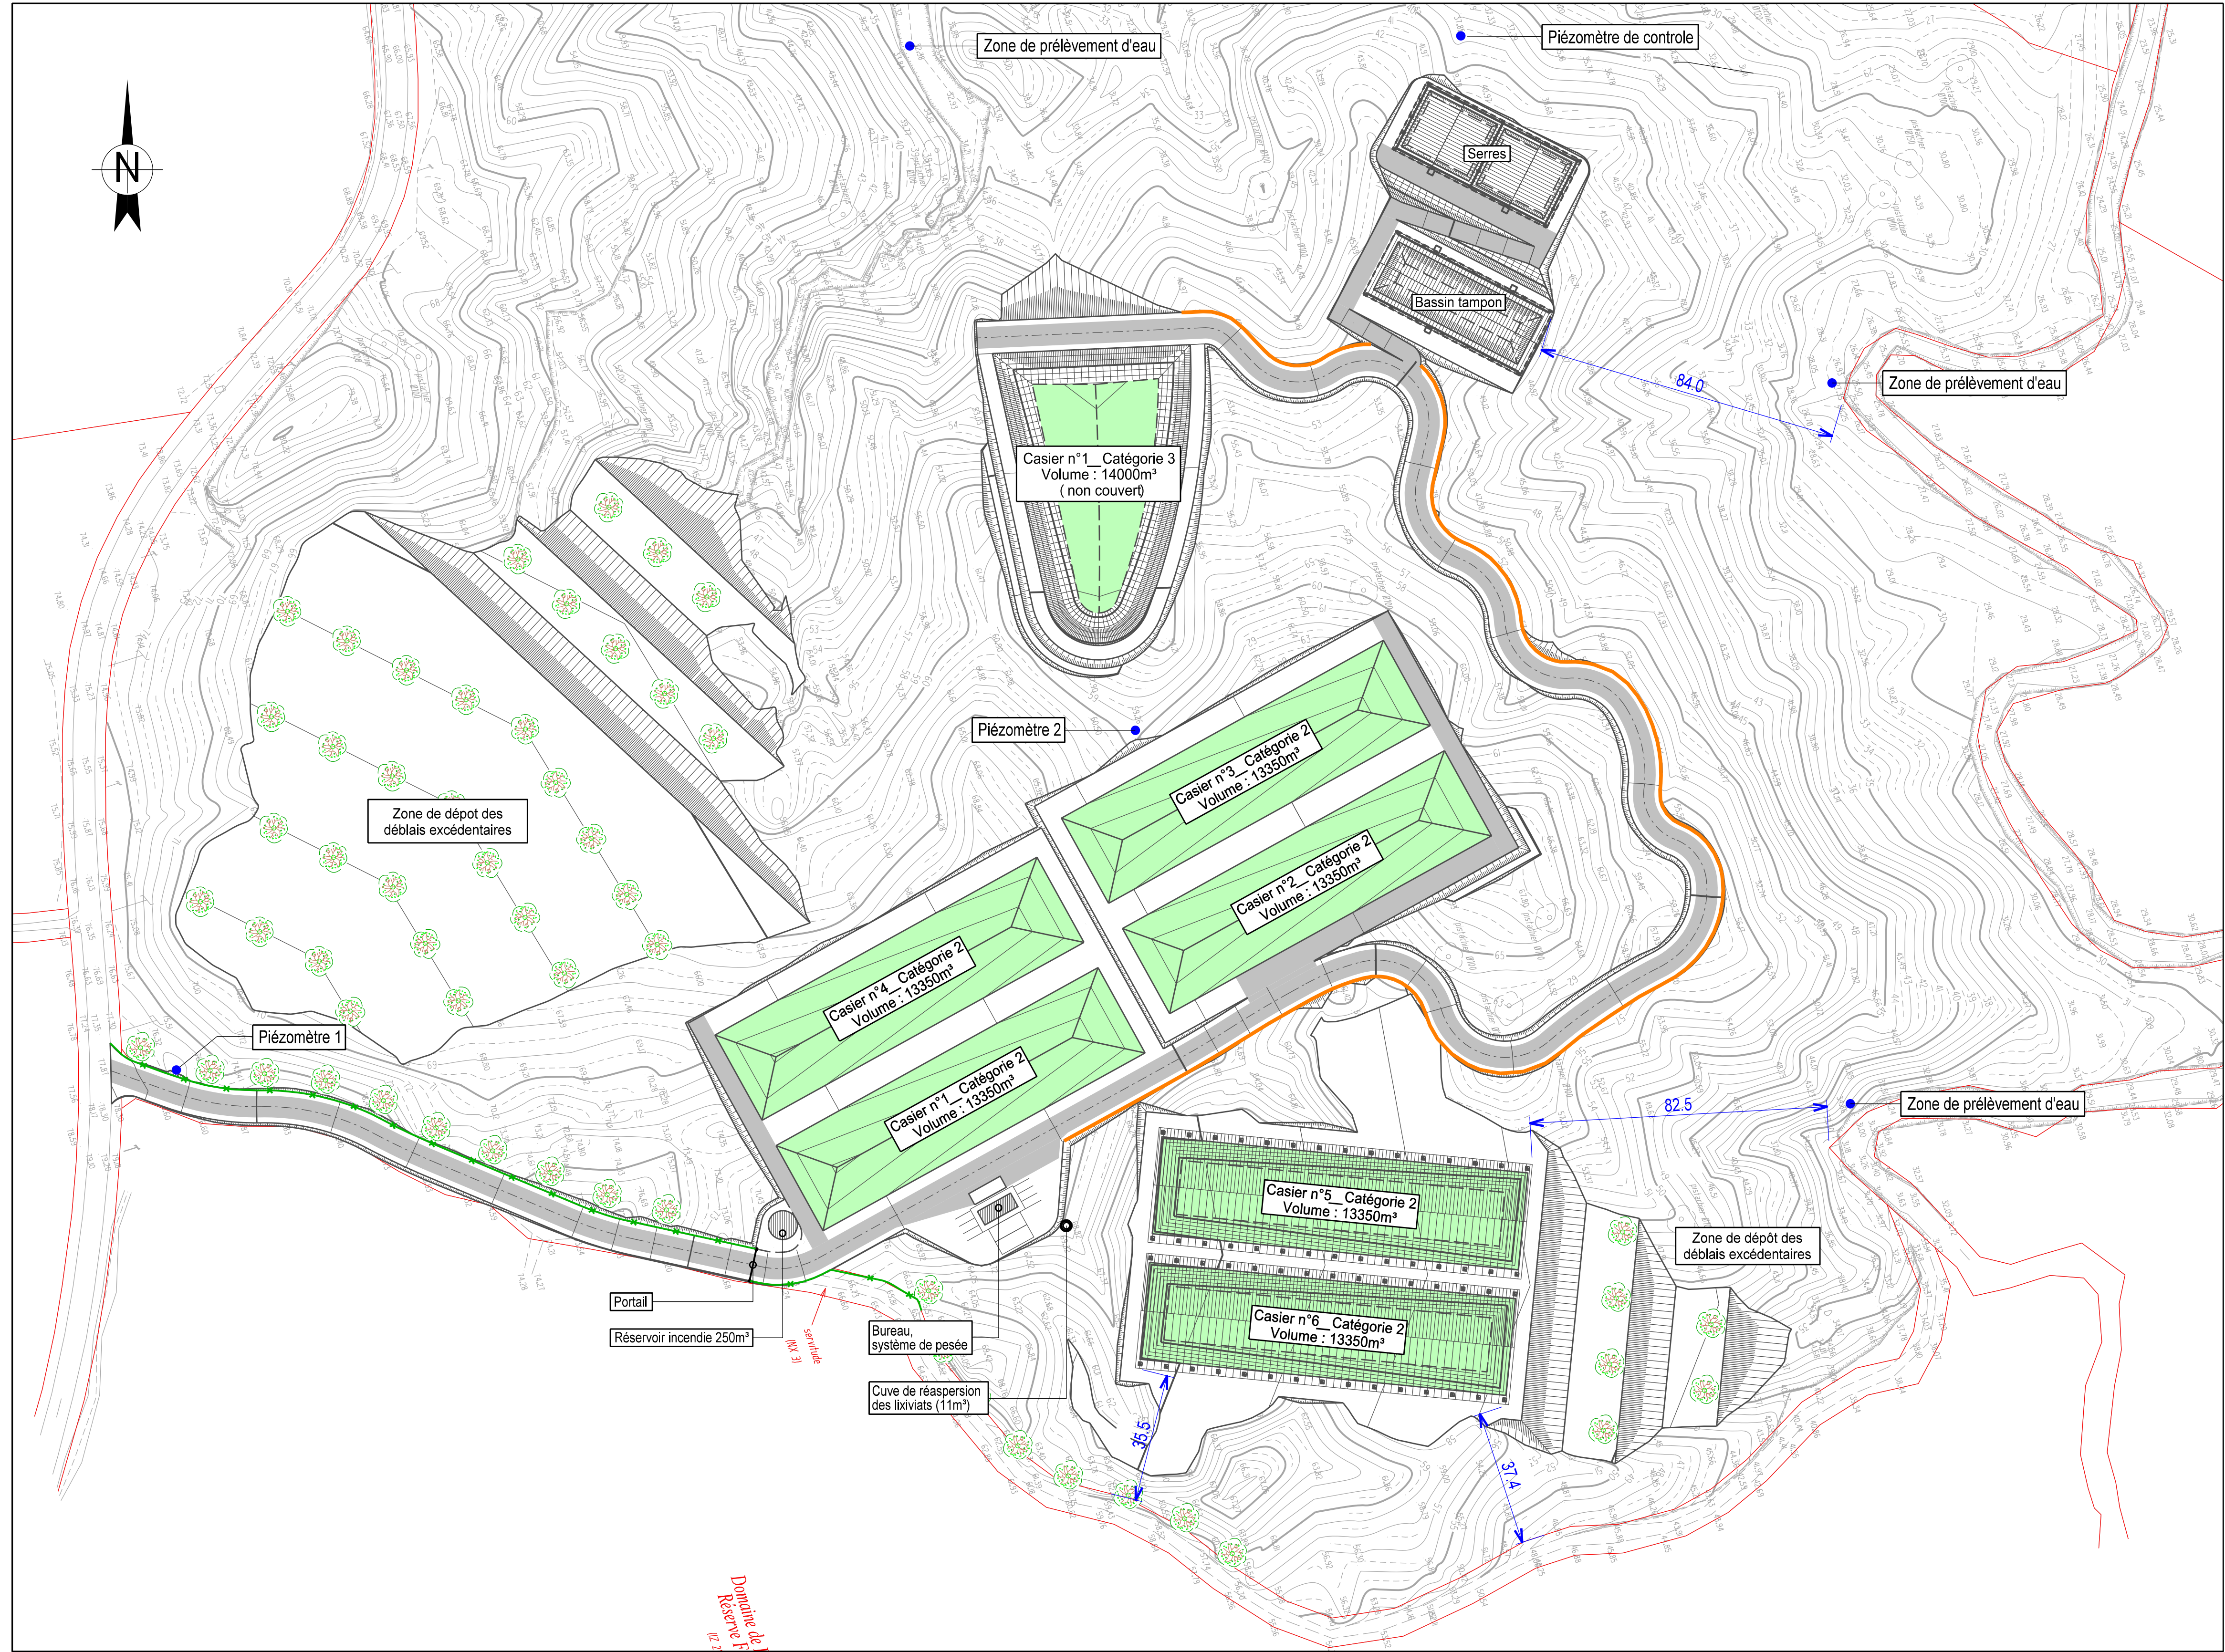

Domaine de F
Réserve F
12 2