




HAVA'I

COMMUNAUTÉ DE COMMUNES
ÎLES SOUS LE VENT


Construction et exploitation d'un centre d'enfouissement technique des déchets

Etude Des Dangers

INDICE	DESSINE PAR	DATE	HEURE	DESIGNATION
A	LCS.A.	31/03/22	8h40	Mise à jour réservoir
 SOCIETE POLYNESIENNE DE L'EAU DE L'ELECTRICITE ET DES DECHETS <div style="float: right; border: 1px solid black; padding: 5px; margin-left: 20px;"> B.P. 2120 PAPEETE TELEPHONE 40 50 81 81 FAX 40 41 00 36 </div>				
ECHELLE	Sans		<h3>Mesures de maitrise des risques</h3>	
DESSINE PAR	DATE	HEURE		
LCS.A.	04/08/20	9h40		
VERIFIE PAR	A.V.			
N° D'AFFAIRE			N° <u> E D D 0 0 2 A </u>	
<h2>215820DEC</h2>				
CE DOCUMENT EST LA PROPRIETE DE LA SPEED IL NE PEUT ETRE REPRODUIT NI COMMUNIQUE SANS AUTORISATION				



Phase 1 : Schéma exploitation

- LEGENDE**
- ▲ Détecteur flamme/fumée
 - - - Limite de débroussaillage
 - - - Réseau d'alimentation des PI
 - - - Rayon d'action de 150m PI/réservoir

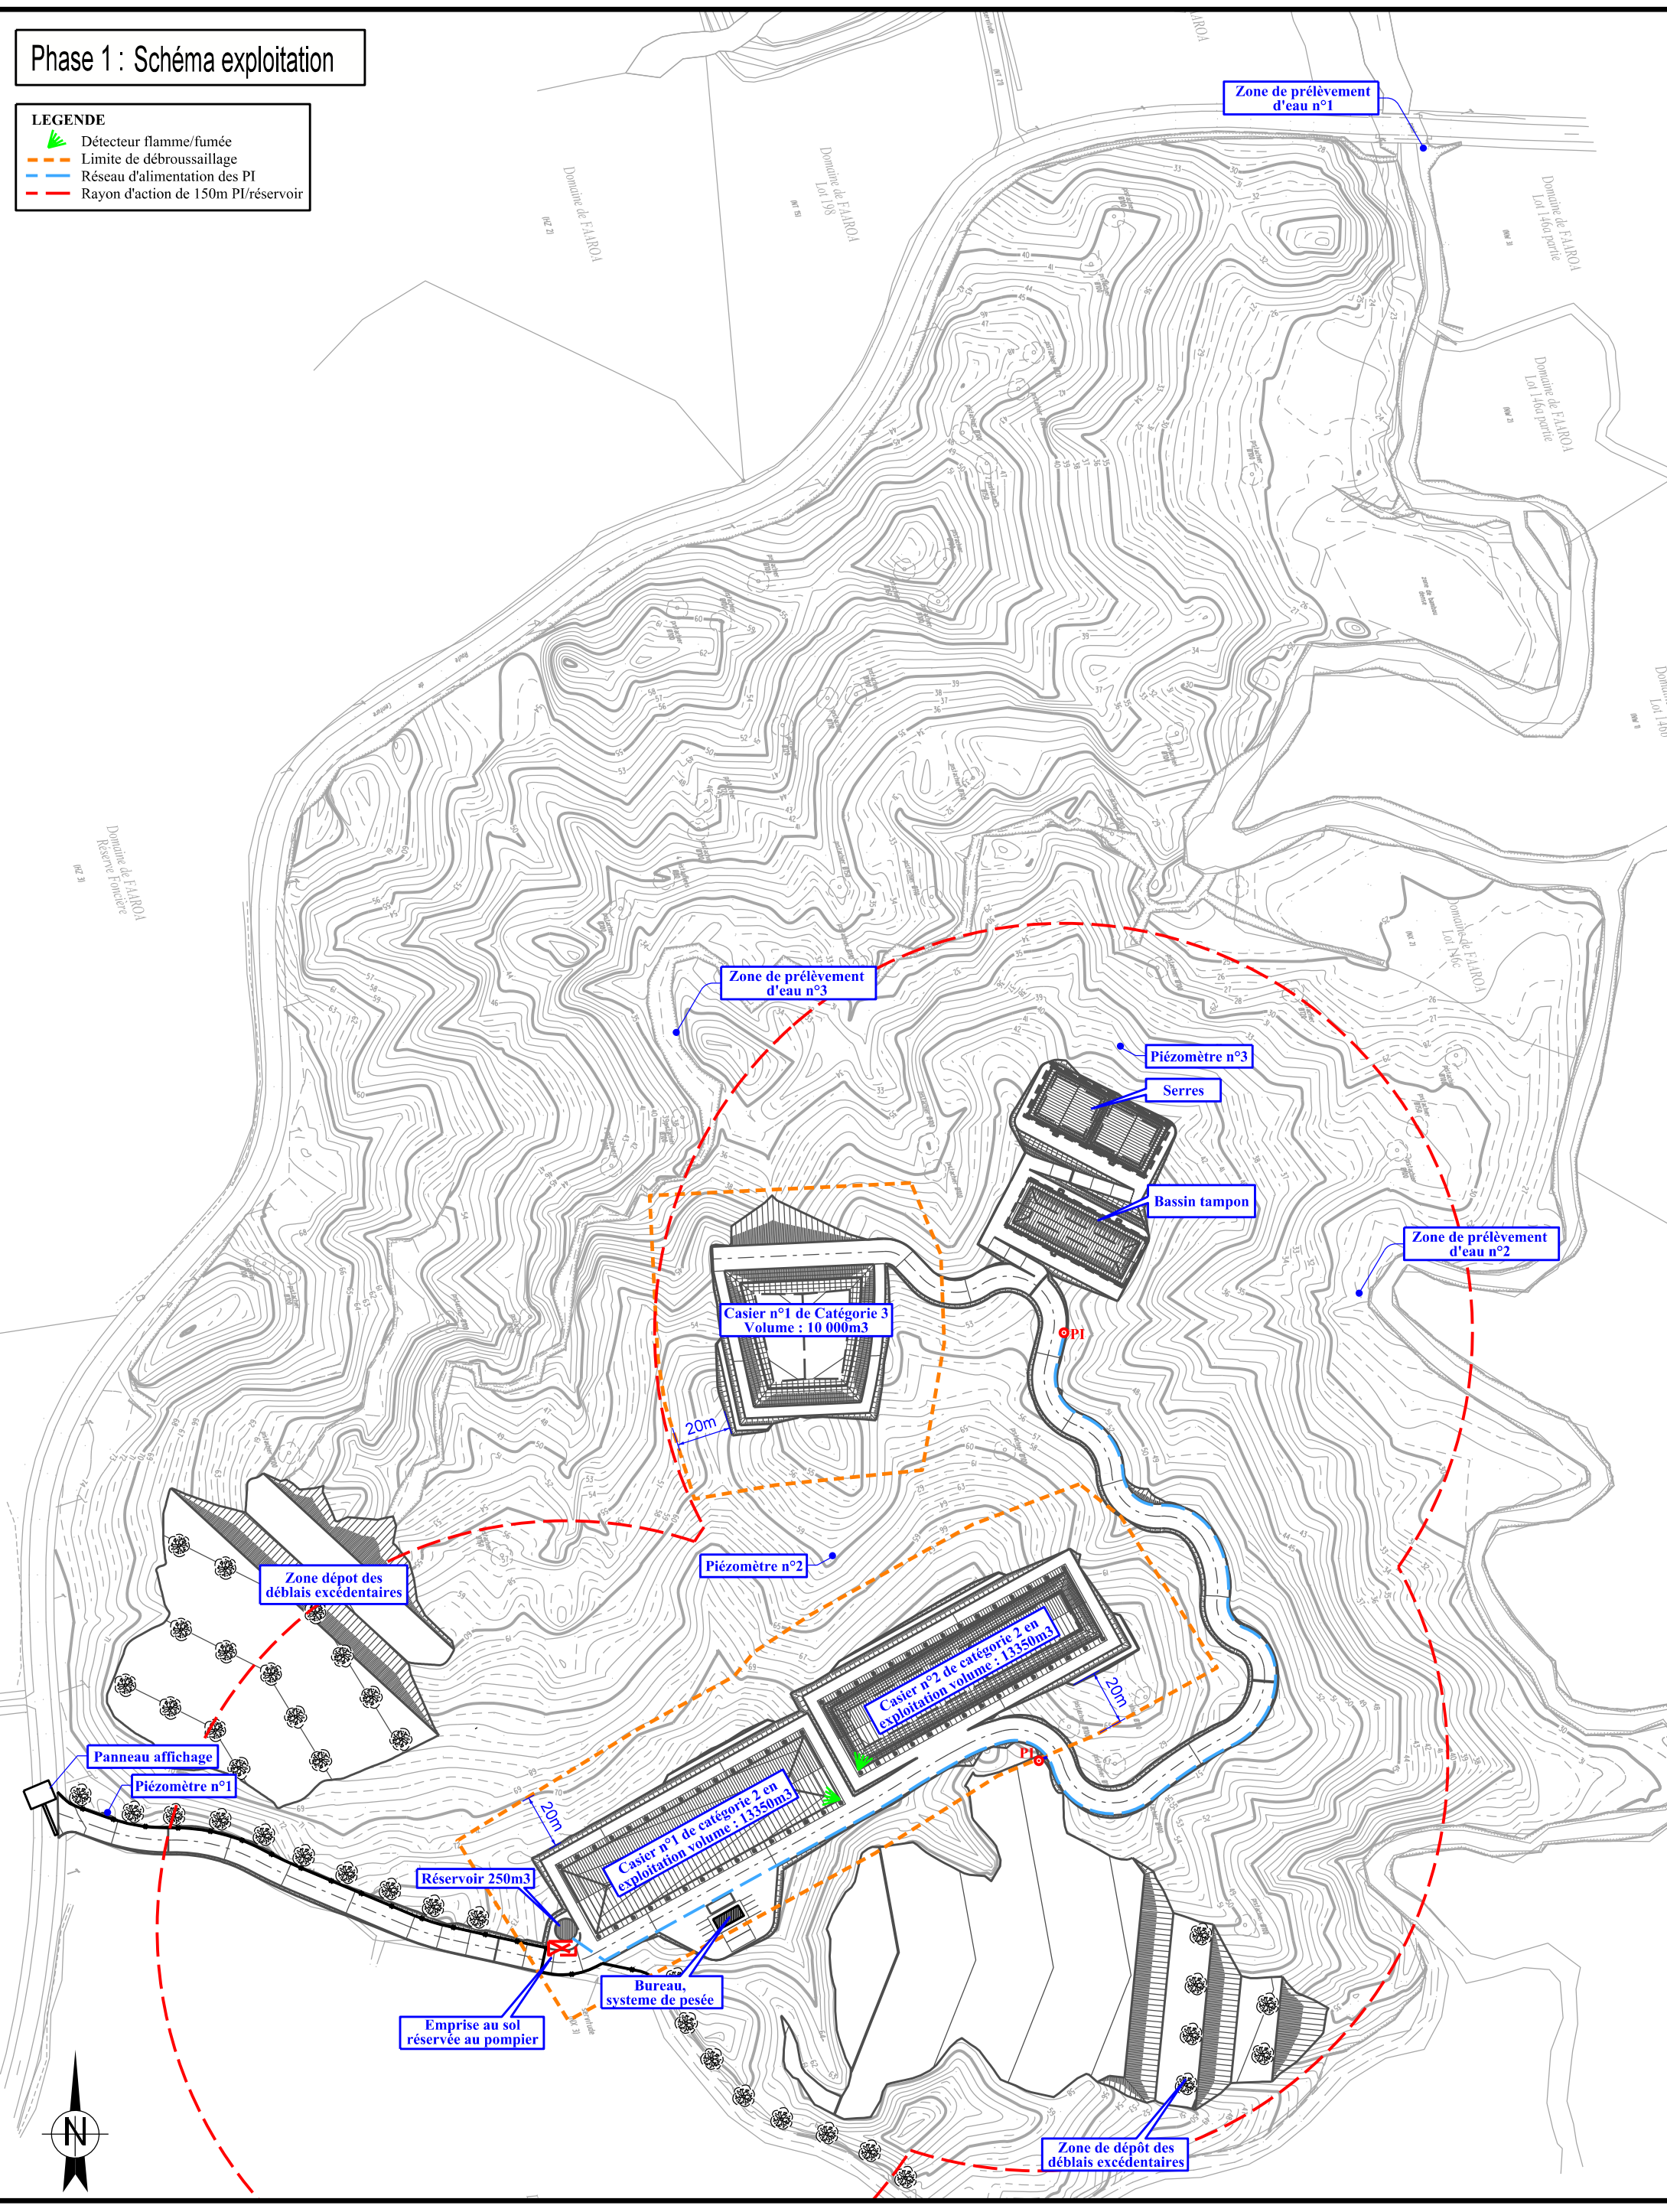



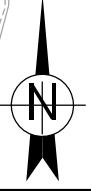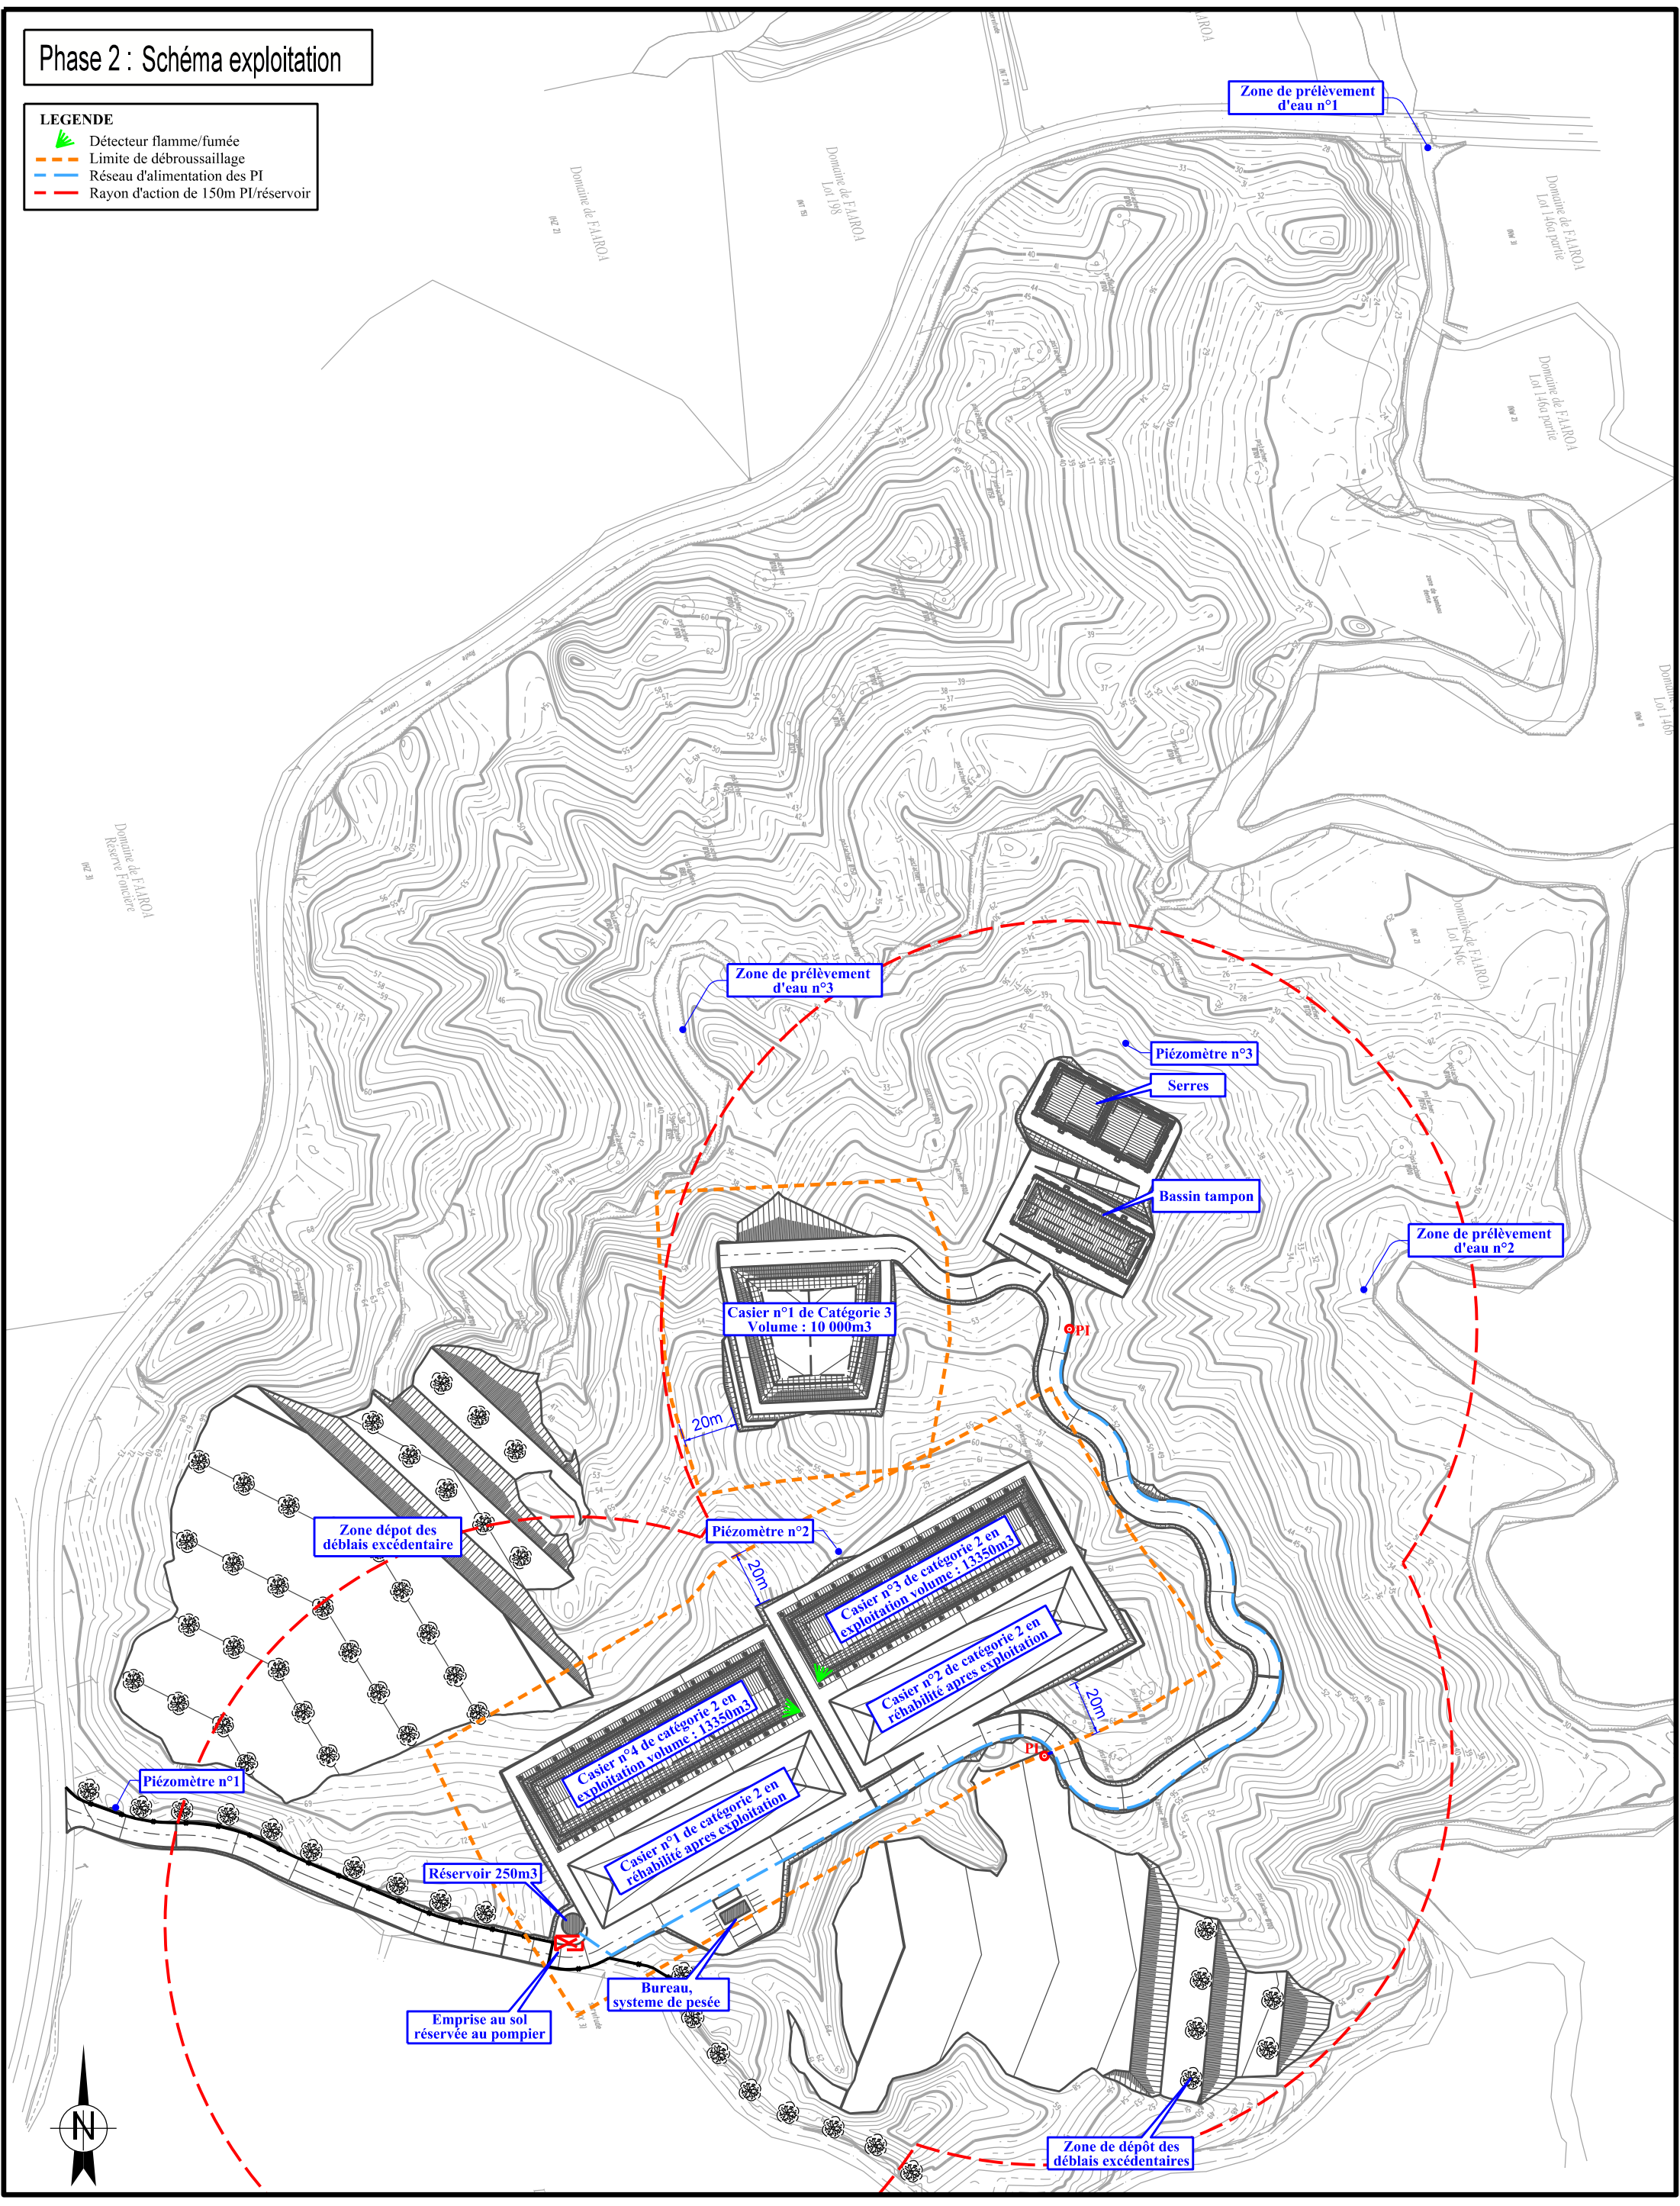

Phase 2 : Schéma exploitation

- LEGENDE**
- ▲ Détecteur flamme/fumée
 - - - Limite de débroussaillage
 - - - Réseau d'alimentation des PI
 - - - Rayon d'action de 150m PI/réservoir



Phase 3 : Schéma exploitation

LEGENDE

-  Détecteur flamme/fumée
-  Limite de débroussaillage
-  Réseau d'alimentation des PI
-  Rayon d'action de 150m PI/réservoir

