



HAVA'I

COMMUNAUTÉ DE COMMUNES
ÎLES SOUS LE VENT

Construction et exploitation d'un centre d'enfouissement technique des déchets

Etude d'Impact

C	T.V.	25/02/22	16H10	Réseaux des lixivats rajoutés
B	T.V.	30/03/22	11H50	Mise à jour
A	LCS.A.	04/06/21	11H15	Mise à jour
INDICE	DESSINE PAR	DATE	HEURE	DESIGNATION





SOCIETE POLYNESIENNE DE
L'EAU DE L'ELECTRICITE
ET DES DECHETS

B.P. 2120 PAPEETE
TELEPHONE 40 50 81 81
FAX 40 41 00 36


ECHELLE	1/1500		Plans de phasage du schéma d'exploitation
DESSINE PAR	DATE	HEURE	
LCS.A.	16/12/20	11H00	
VERIFIE PAR	A.V.		
N° D'AFFAIRE			N° <u> E I E 0 0 6 C </u>
215820DEC			
CE DOCUMENT EST LA PROPRIETE DE LA SPEED IL NE PEUT ETRE REPRODUIT NI COMMUNIQUE SANS AUTORISATION			

Phase 1.1: Schéma exploitation
Durée 3.3 ans

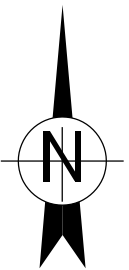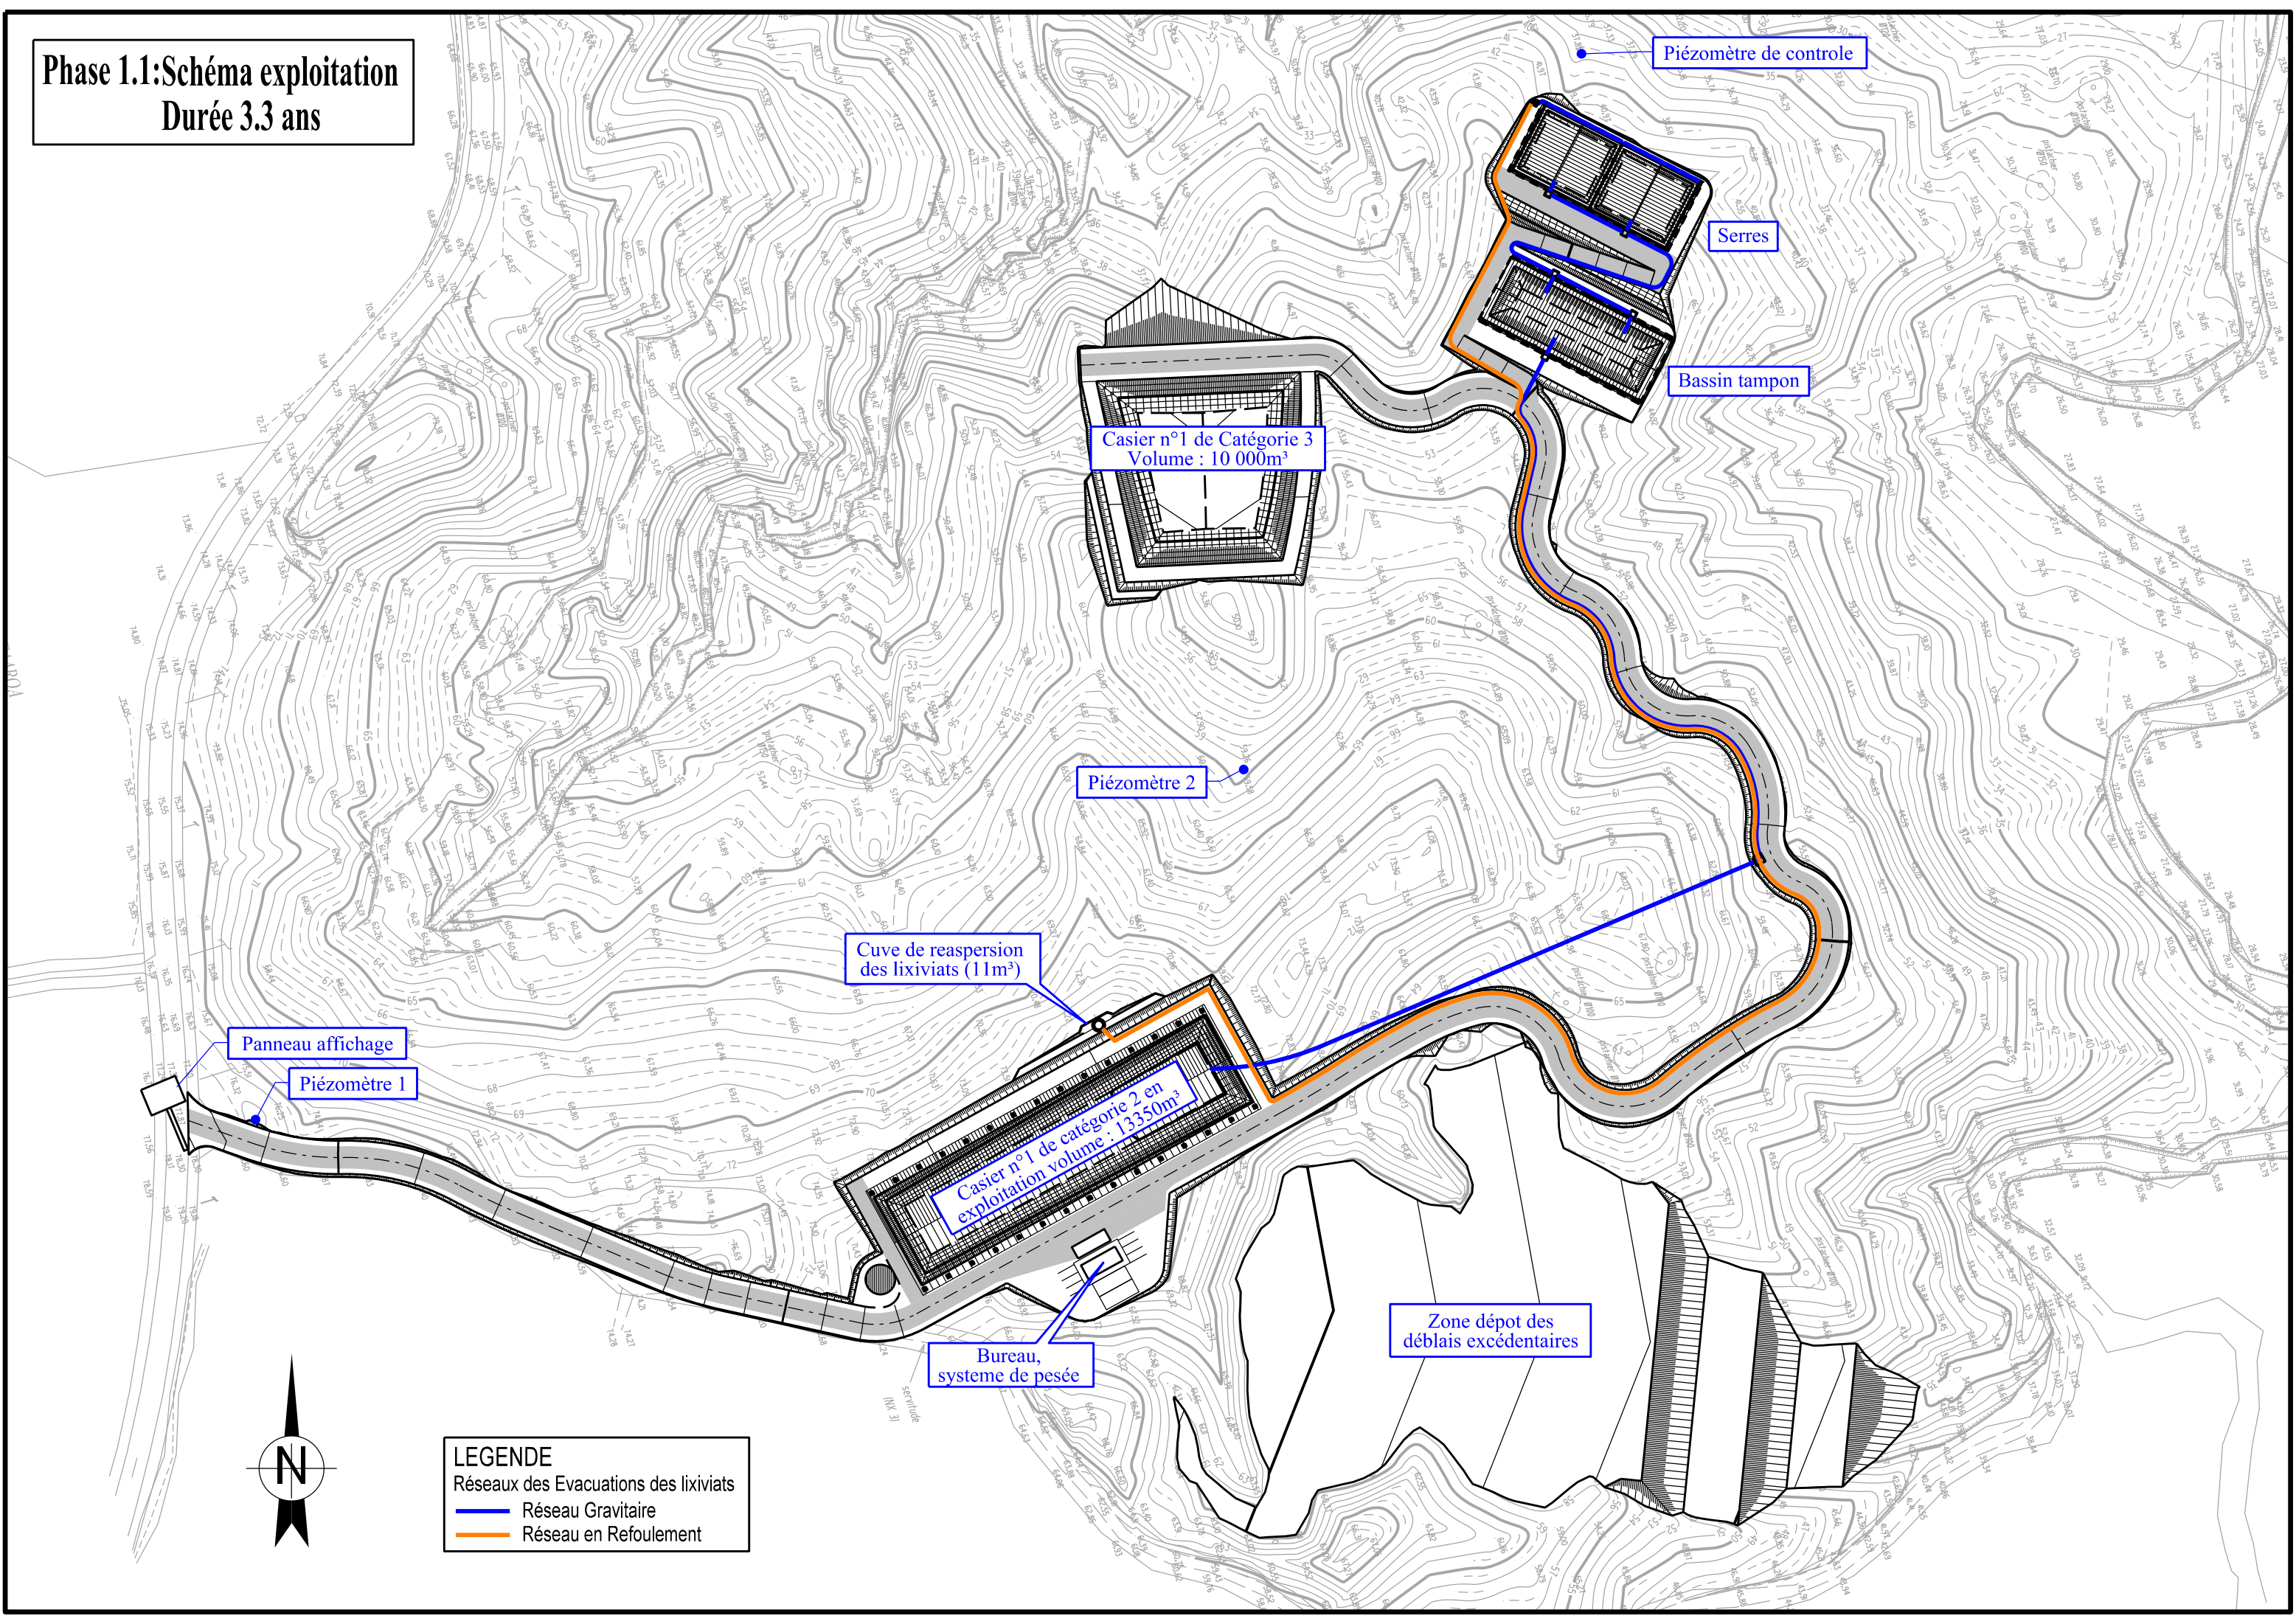

LEGENDE
Réseaux des Evacuations des lixiviats
— Réseau Gravitaire
— Réseau en Refoulement

Phase 1.2: Schéma exploitation
Durée 3.3 ans

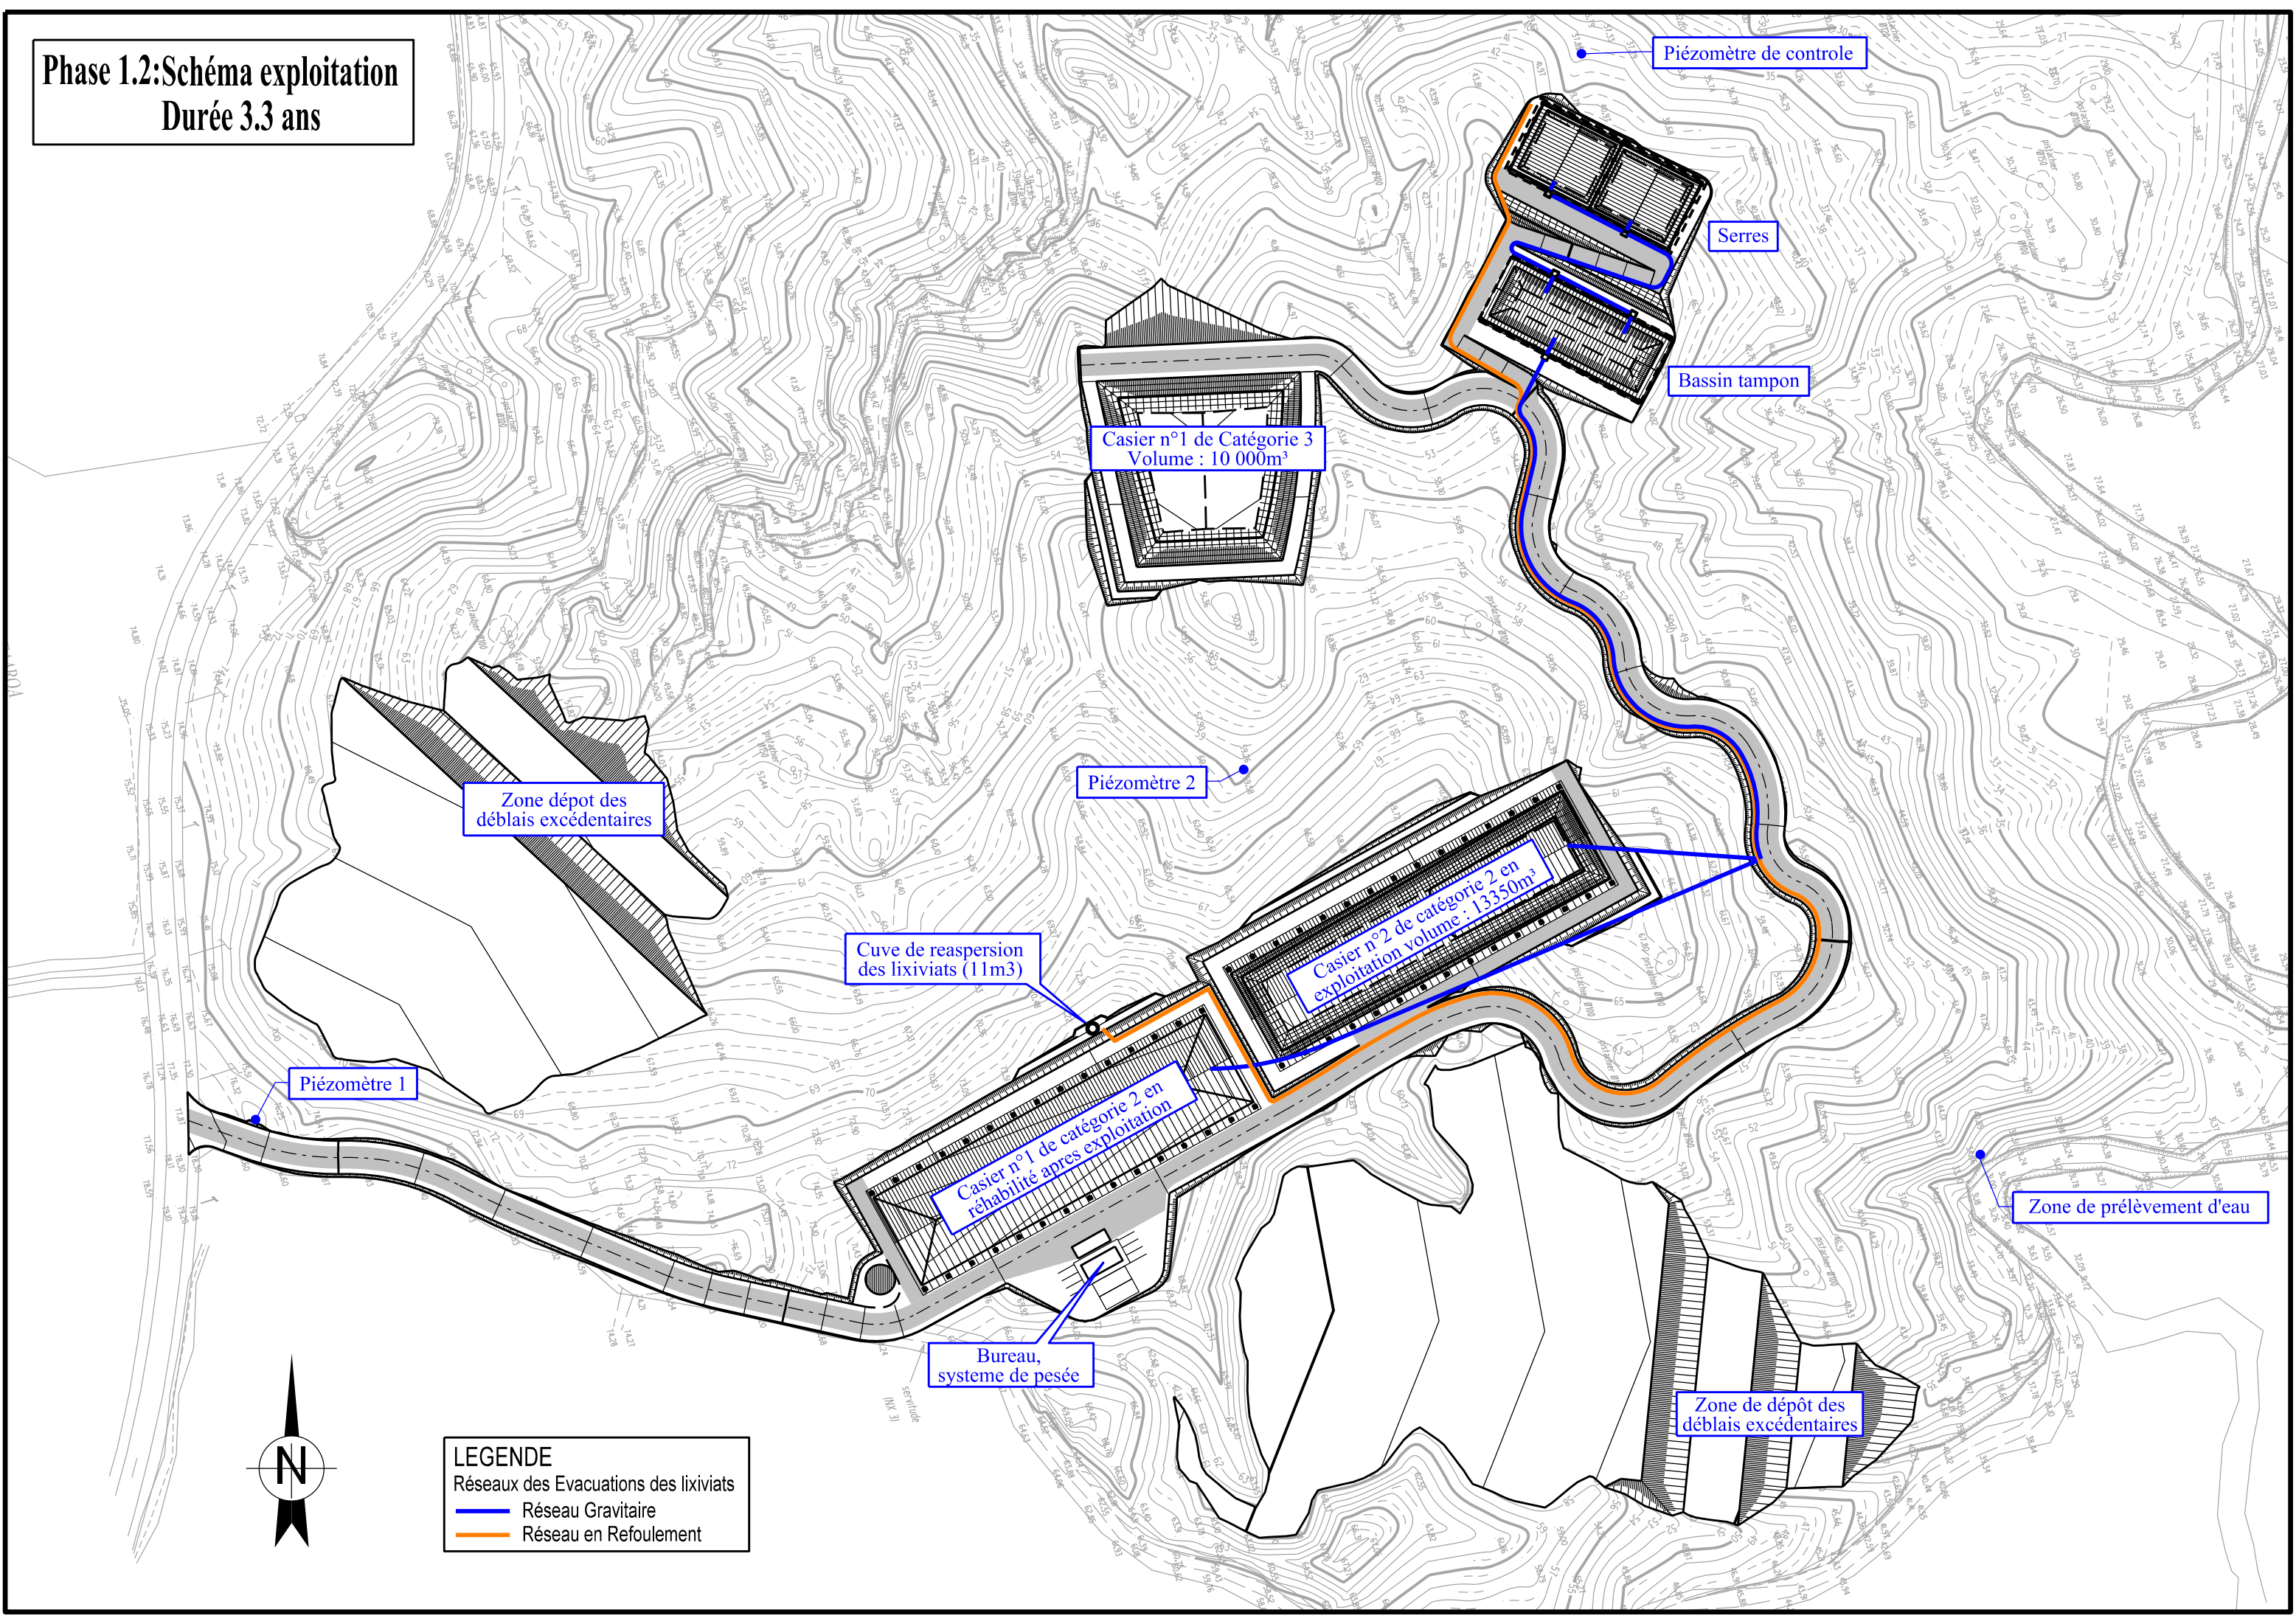

Zone dépôt des déblais excédentaires

Casier n°1 de Catégorie 3
Volume : 10 000m³

Piézomètre de contrôle

Serres

Bassin tampon

Piézomètre 2

Cuve de reasersion des lixiviats (11 m³)

Casier n°2 de catégorie 2 en exploitation
volume : 13350m³

Piézomètre 1


Casier n°1 de catégorie 2 en réhabilité apres exploitation

Bureau, système de pesée


Zone de prélèvement d'eau

Zone de dépôt des déblais excédentaires

LEGENDE
Réseaux des Evacuations des lixiviats
— Réseau Gravitaire
— Réseau en Refoulement

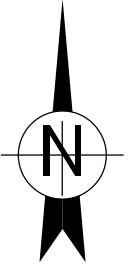

Phase 2 : Schéma exploitation
Durée 6.6 ans

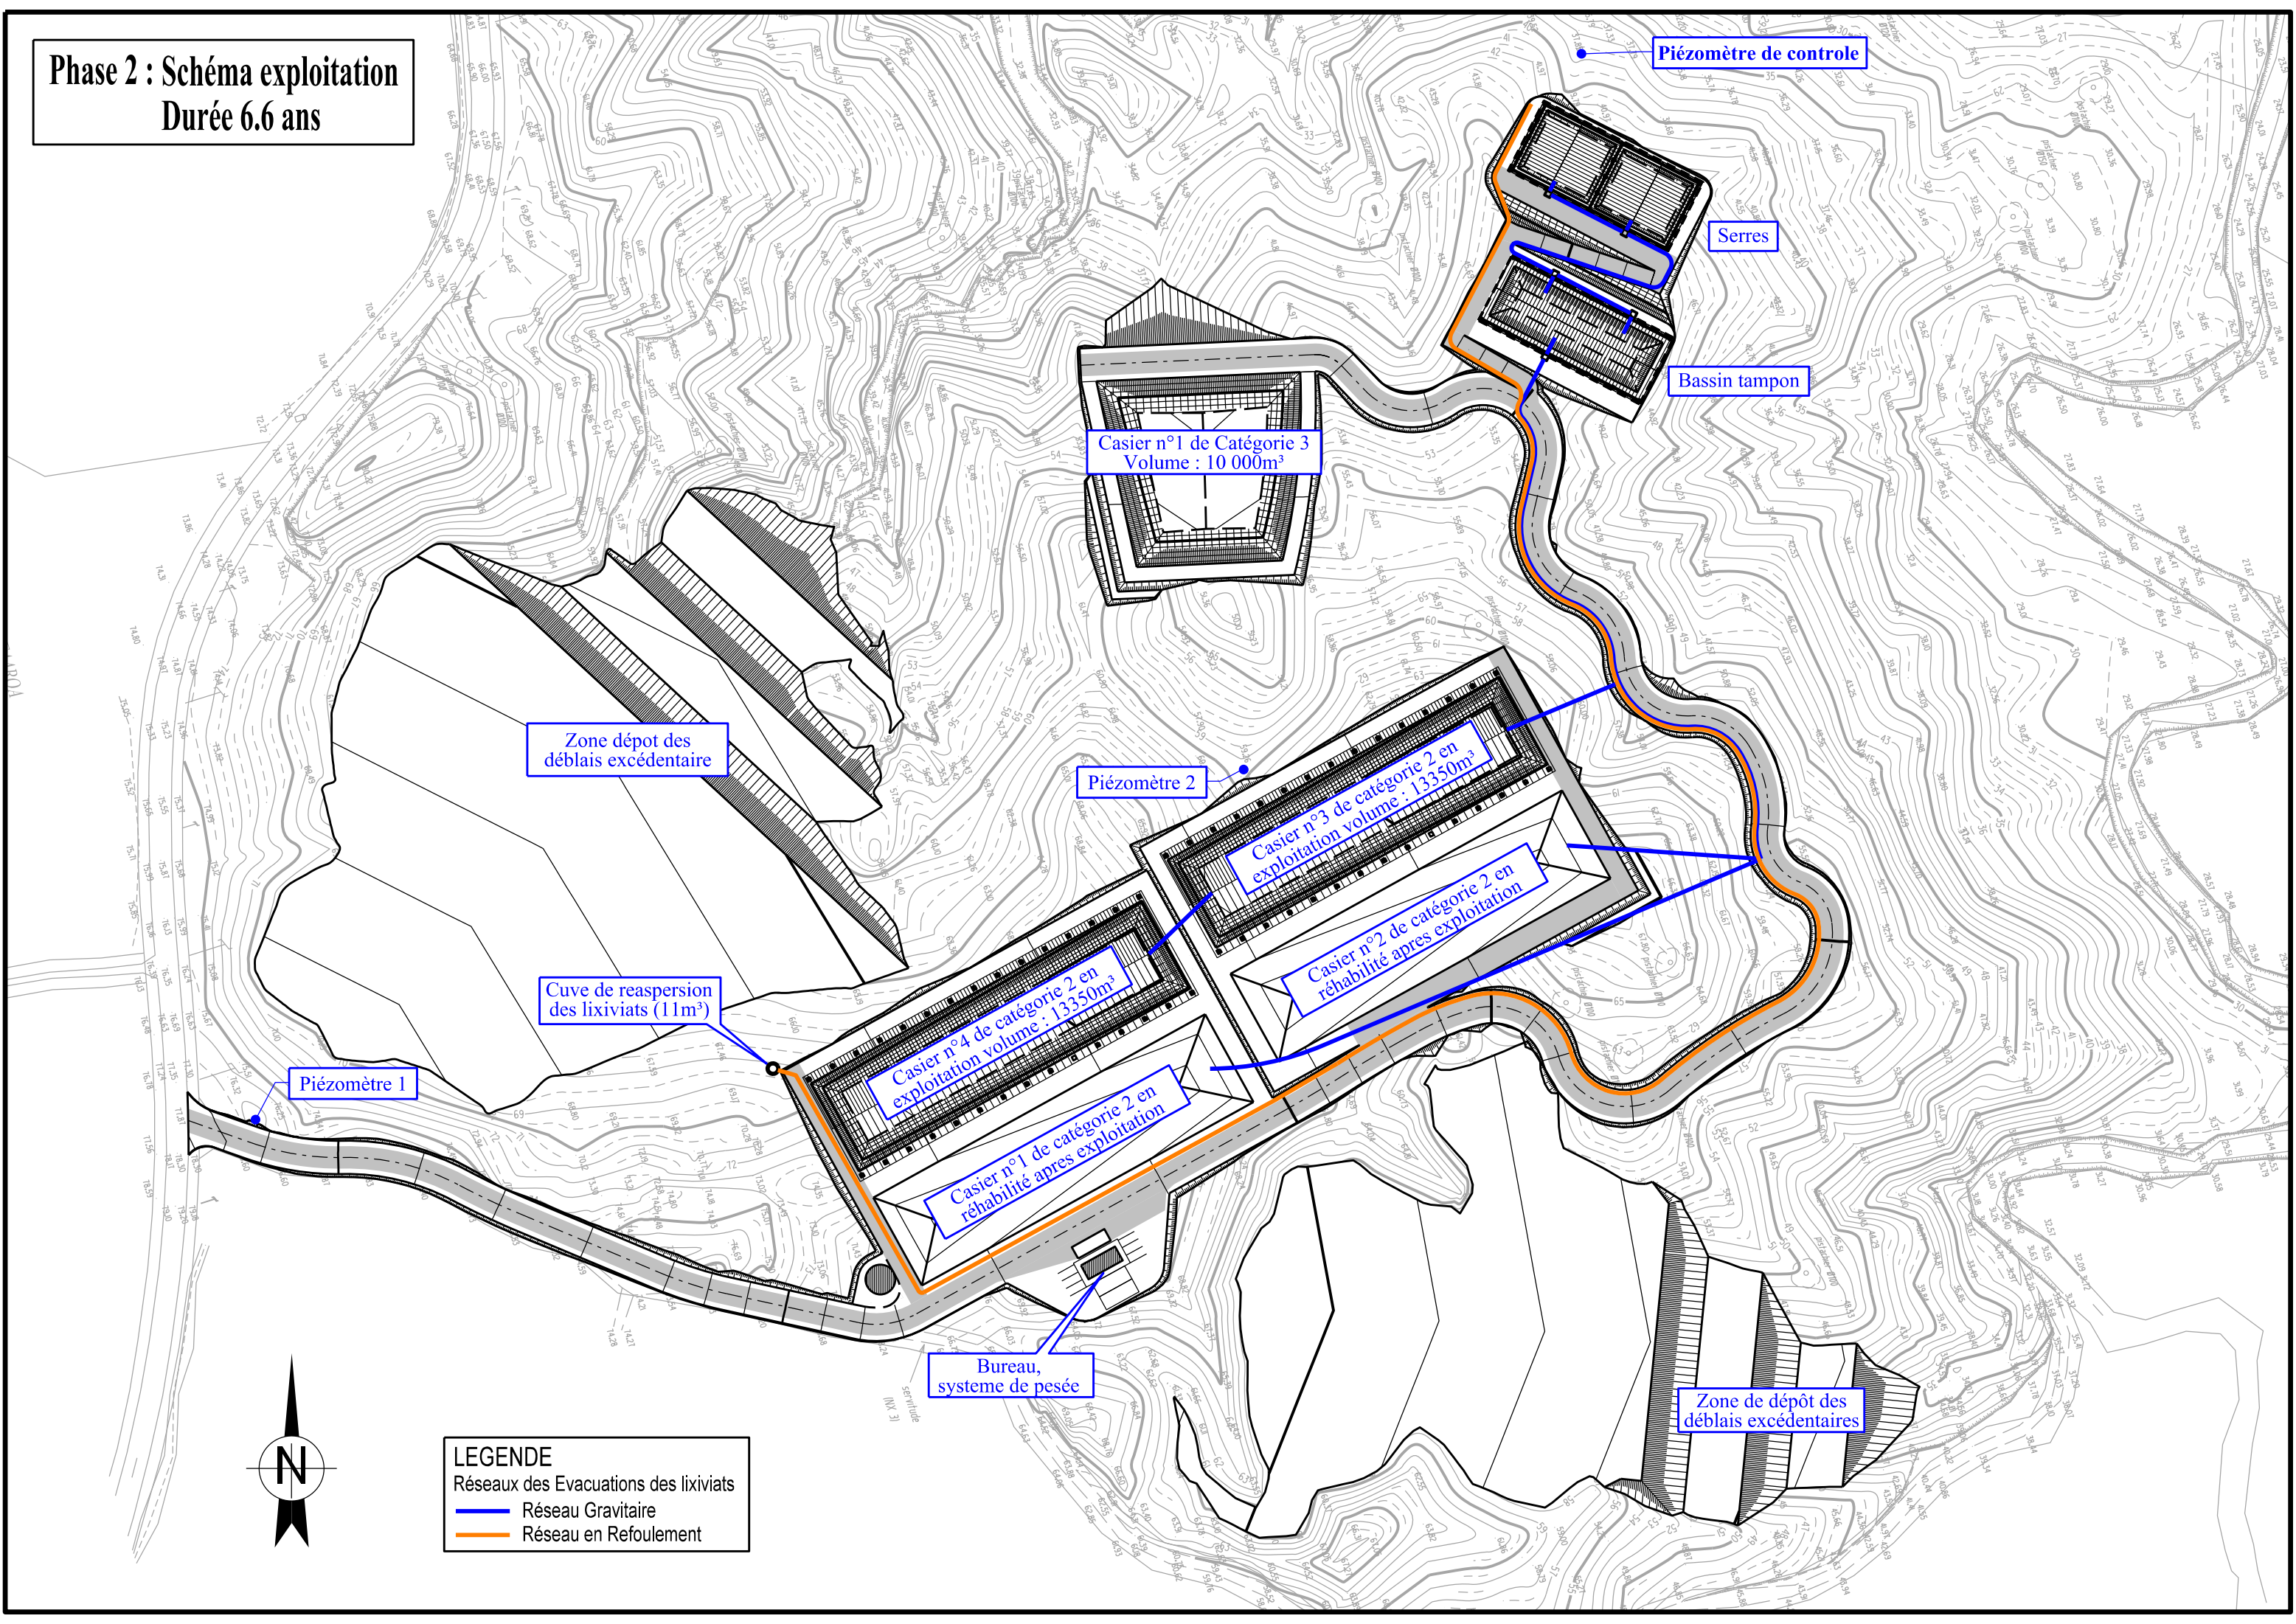

Piézomètre de contrôle

Serres

Bassin tampon

Casier n°1 de Catégorie 3
Volume : 10 000m³

Zone dépôt des
déblais excédentaires

Piézomètre 2

Casier n°3 de catégorie 2 en
exploitation volume : 13350m³

Casier n°2 de catégorie 2 en
réhabilité apres exploitation

Cuve de reaspersion
des lixiviat (11m³)


Casier n°4 de catégorie 2 en
exploitation volume : 13350m³

Casier n°1 de catégorie 2 en
réhabilité apres exploitation

Piézomètre 1



Bureau,
systeme de pesée

Zone de dépôt des
déblais excédentaires

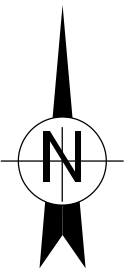

LEGENDE
Réseaux des Evacuations des lixiviat
— Réseau Gravitaire
— Réseau en Refoulement

Phase 3 : Schéma exploitation
Durée 6.6 ans

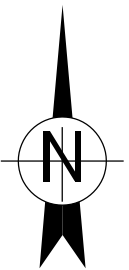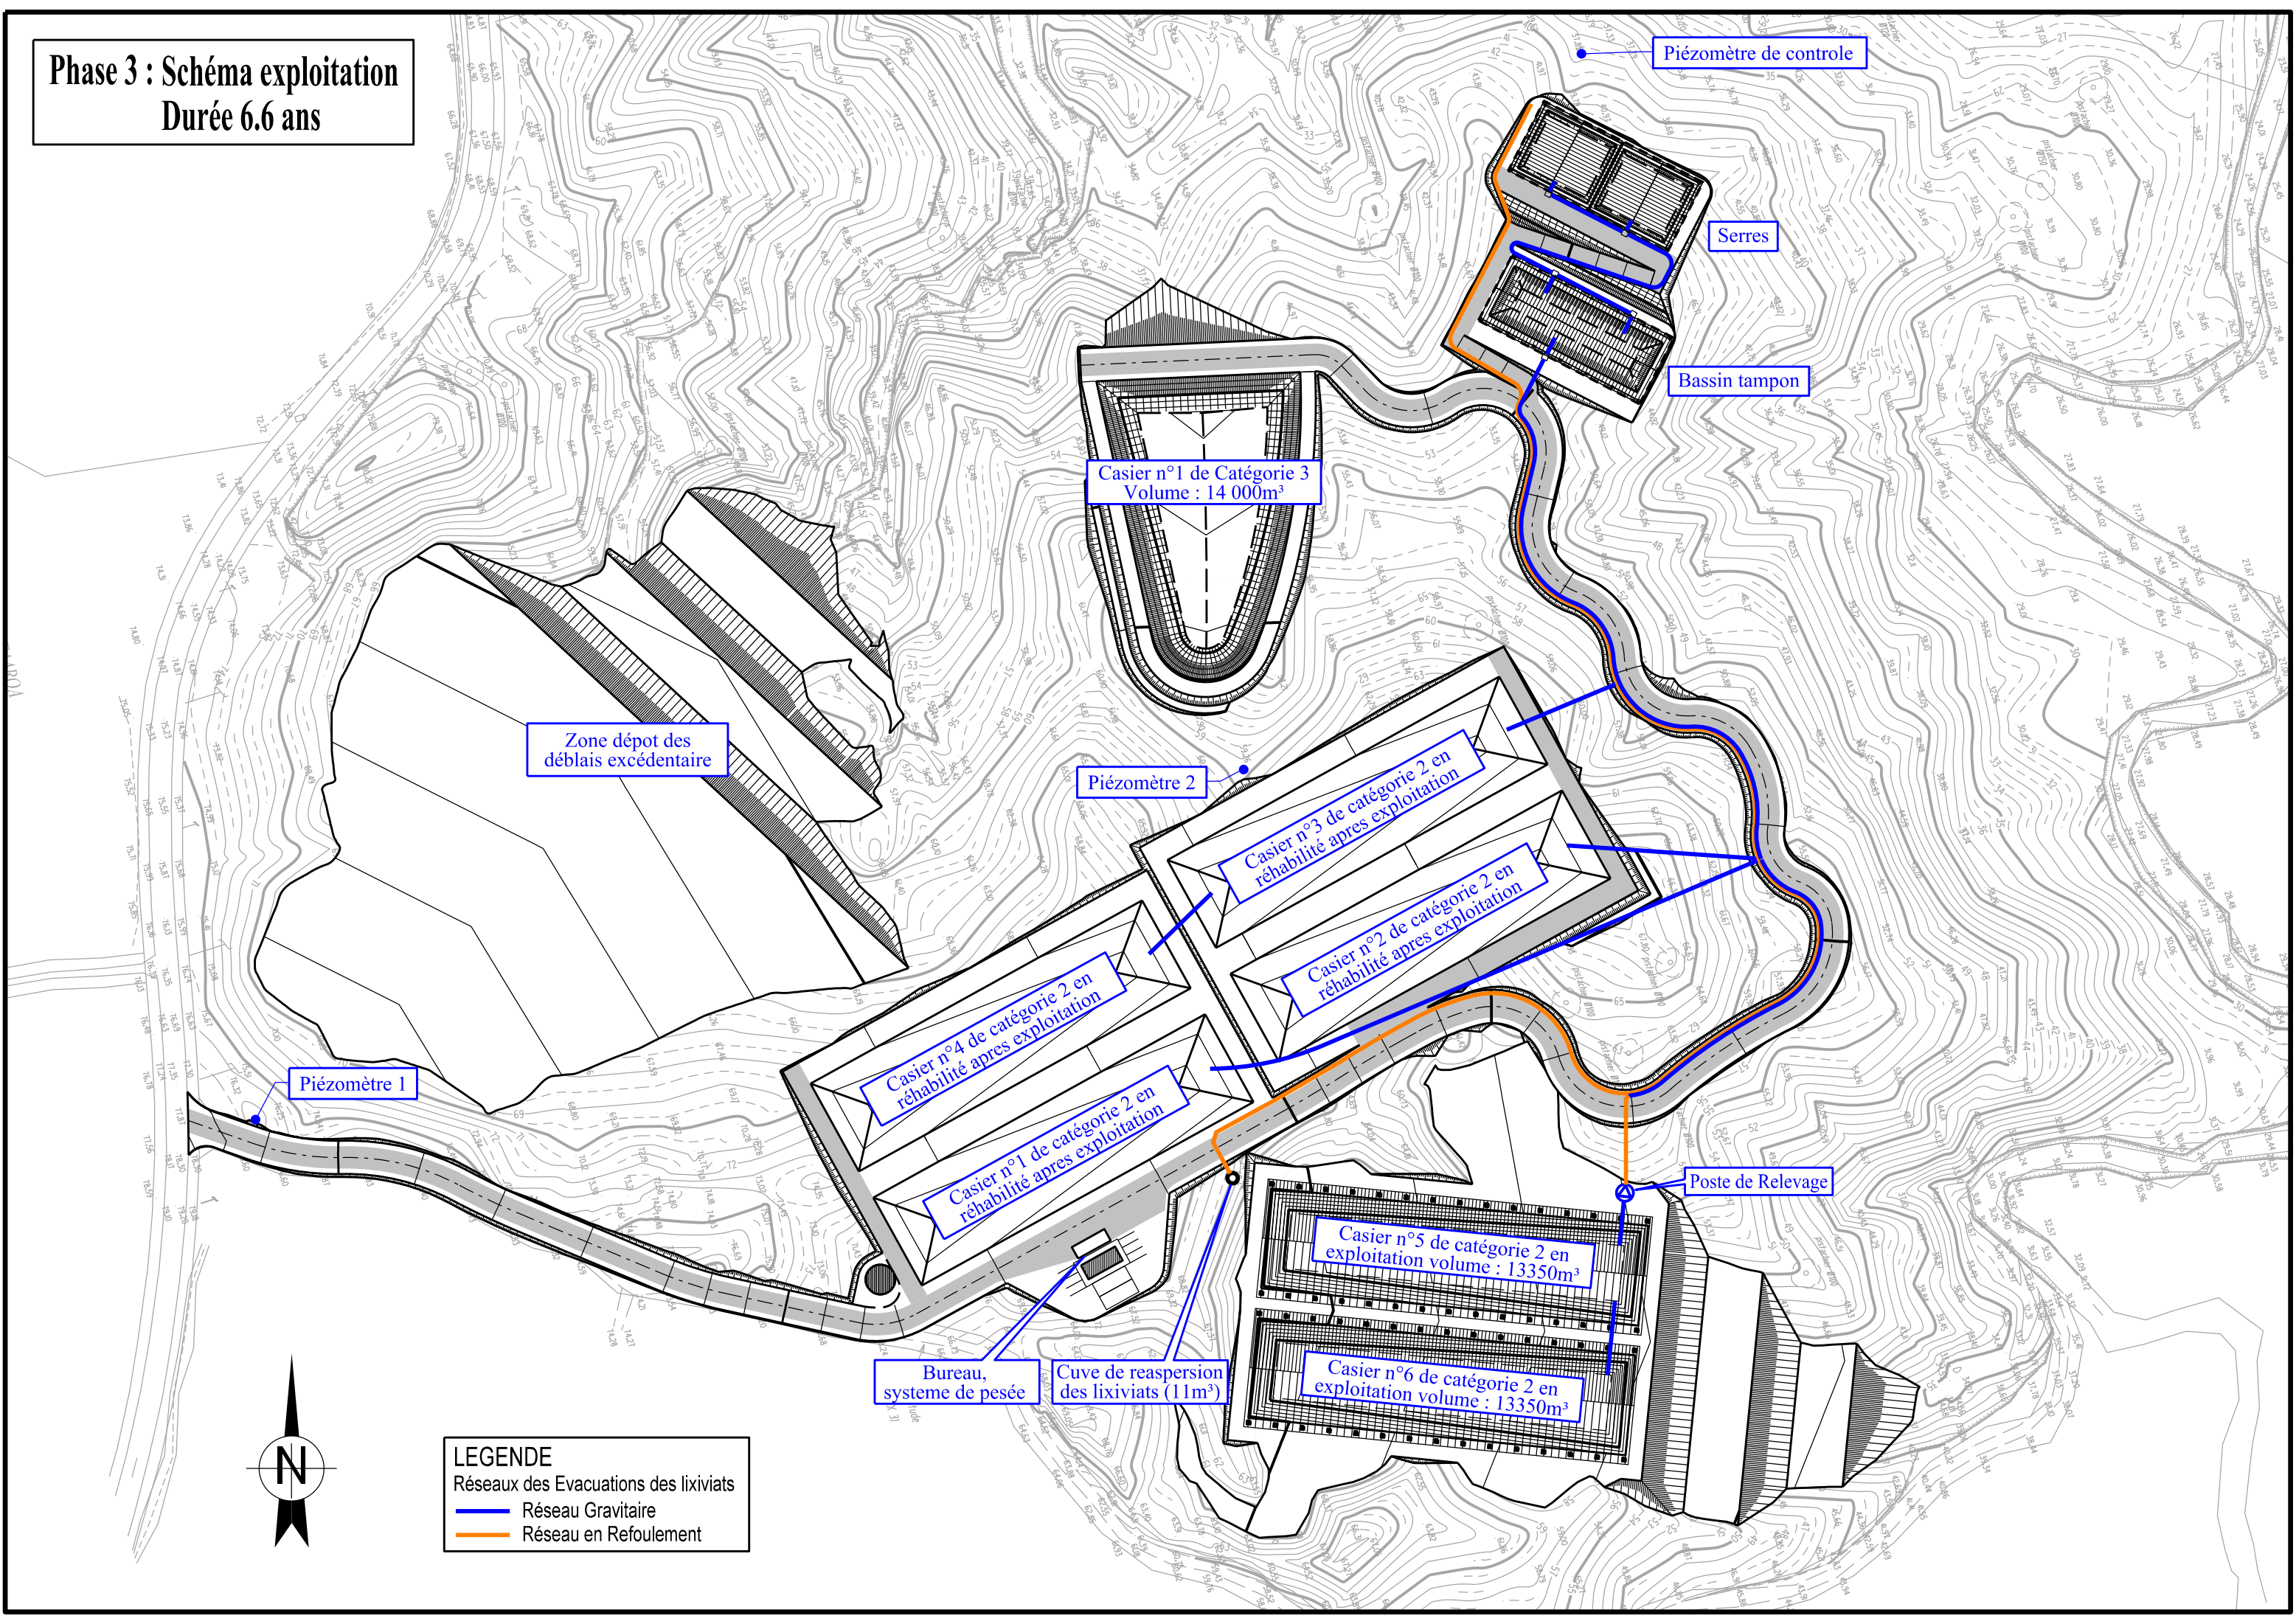

LEGENDE
 Réseaux des Evacuations des lixivats
 — Réseau Gravitare
 — Réseau en Refoulement