



Construction et exploitation d'un centre d'enfouissement technique des déchets

Etude d'Impact

B	T. H.	25/05/22	13H45	Ajout extension du casier à terme
A	T. V.	30/03/22	14H40	Mise à jour
INDICE	DESSINE PAR	DATE	HEURE	DESIGNATION

B.P. 2120 PAPEETE
TELEPHONE 40 50 81 81
FAX 40 41 00 36

SOCIETE POLYNESIENNE DE
L'EAU DE L'ELECTRICITE
ET DES DECHETS



ECHELLE		1/500	
DESSINE PAR	DATE	HEURE	
LCS.A.	16/12/20	13h50	
VERIFIE PAR	A.V.		

Vue en plan et coupes des casiers catégories 3

N° **E I E O 0 8 B**

215820DEC

CE DOCUMENT EST LA PROPRIETE DE LA SPEED IL NE PEUT ETRE REPRODUIT NI COMMUNIQUE SANS AUTORISATION

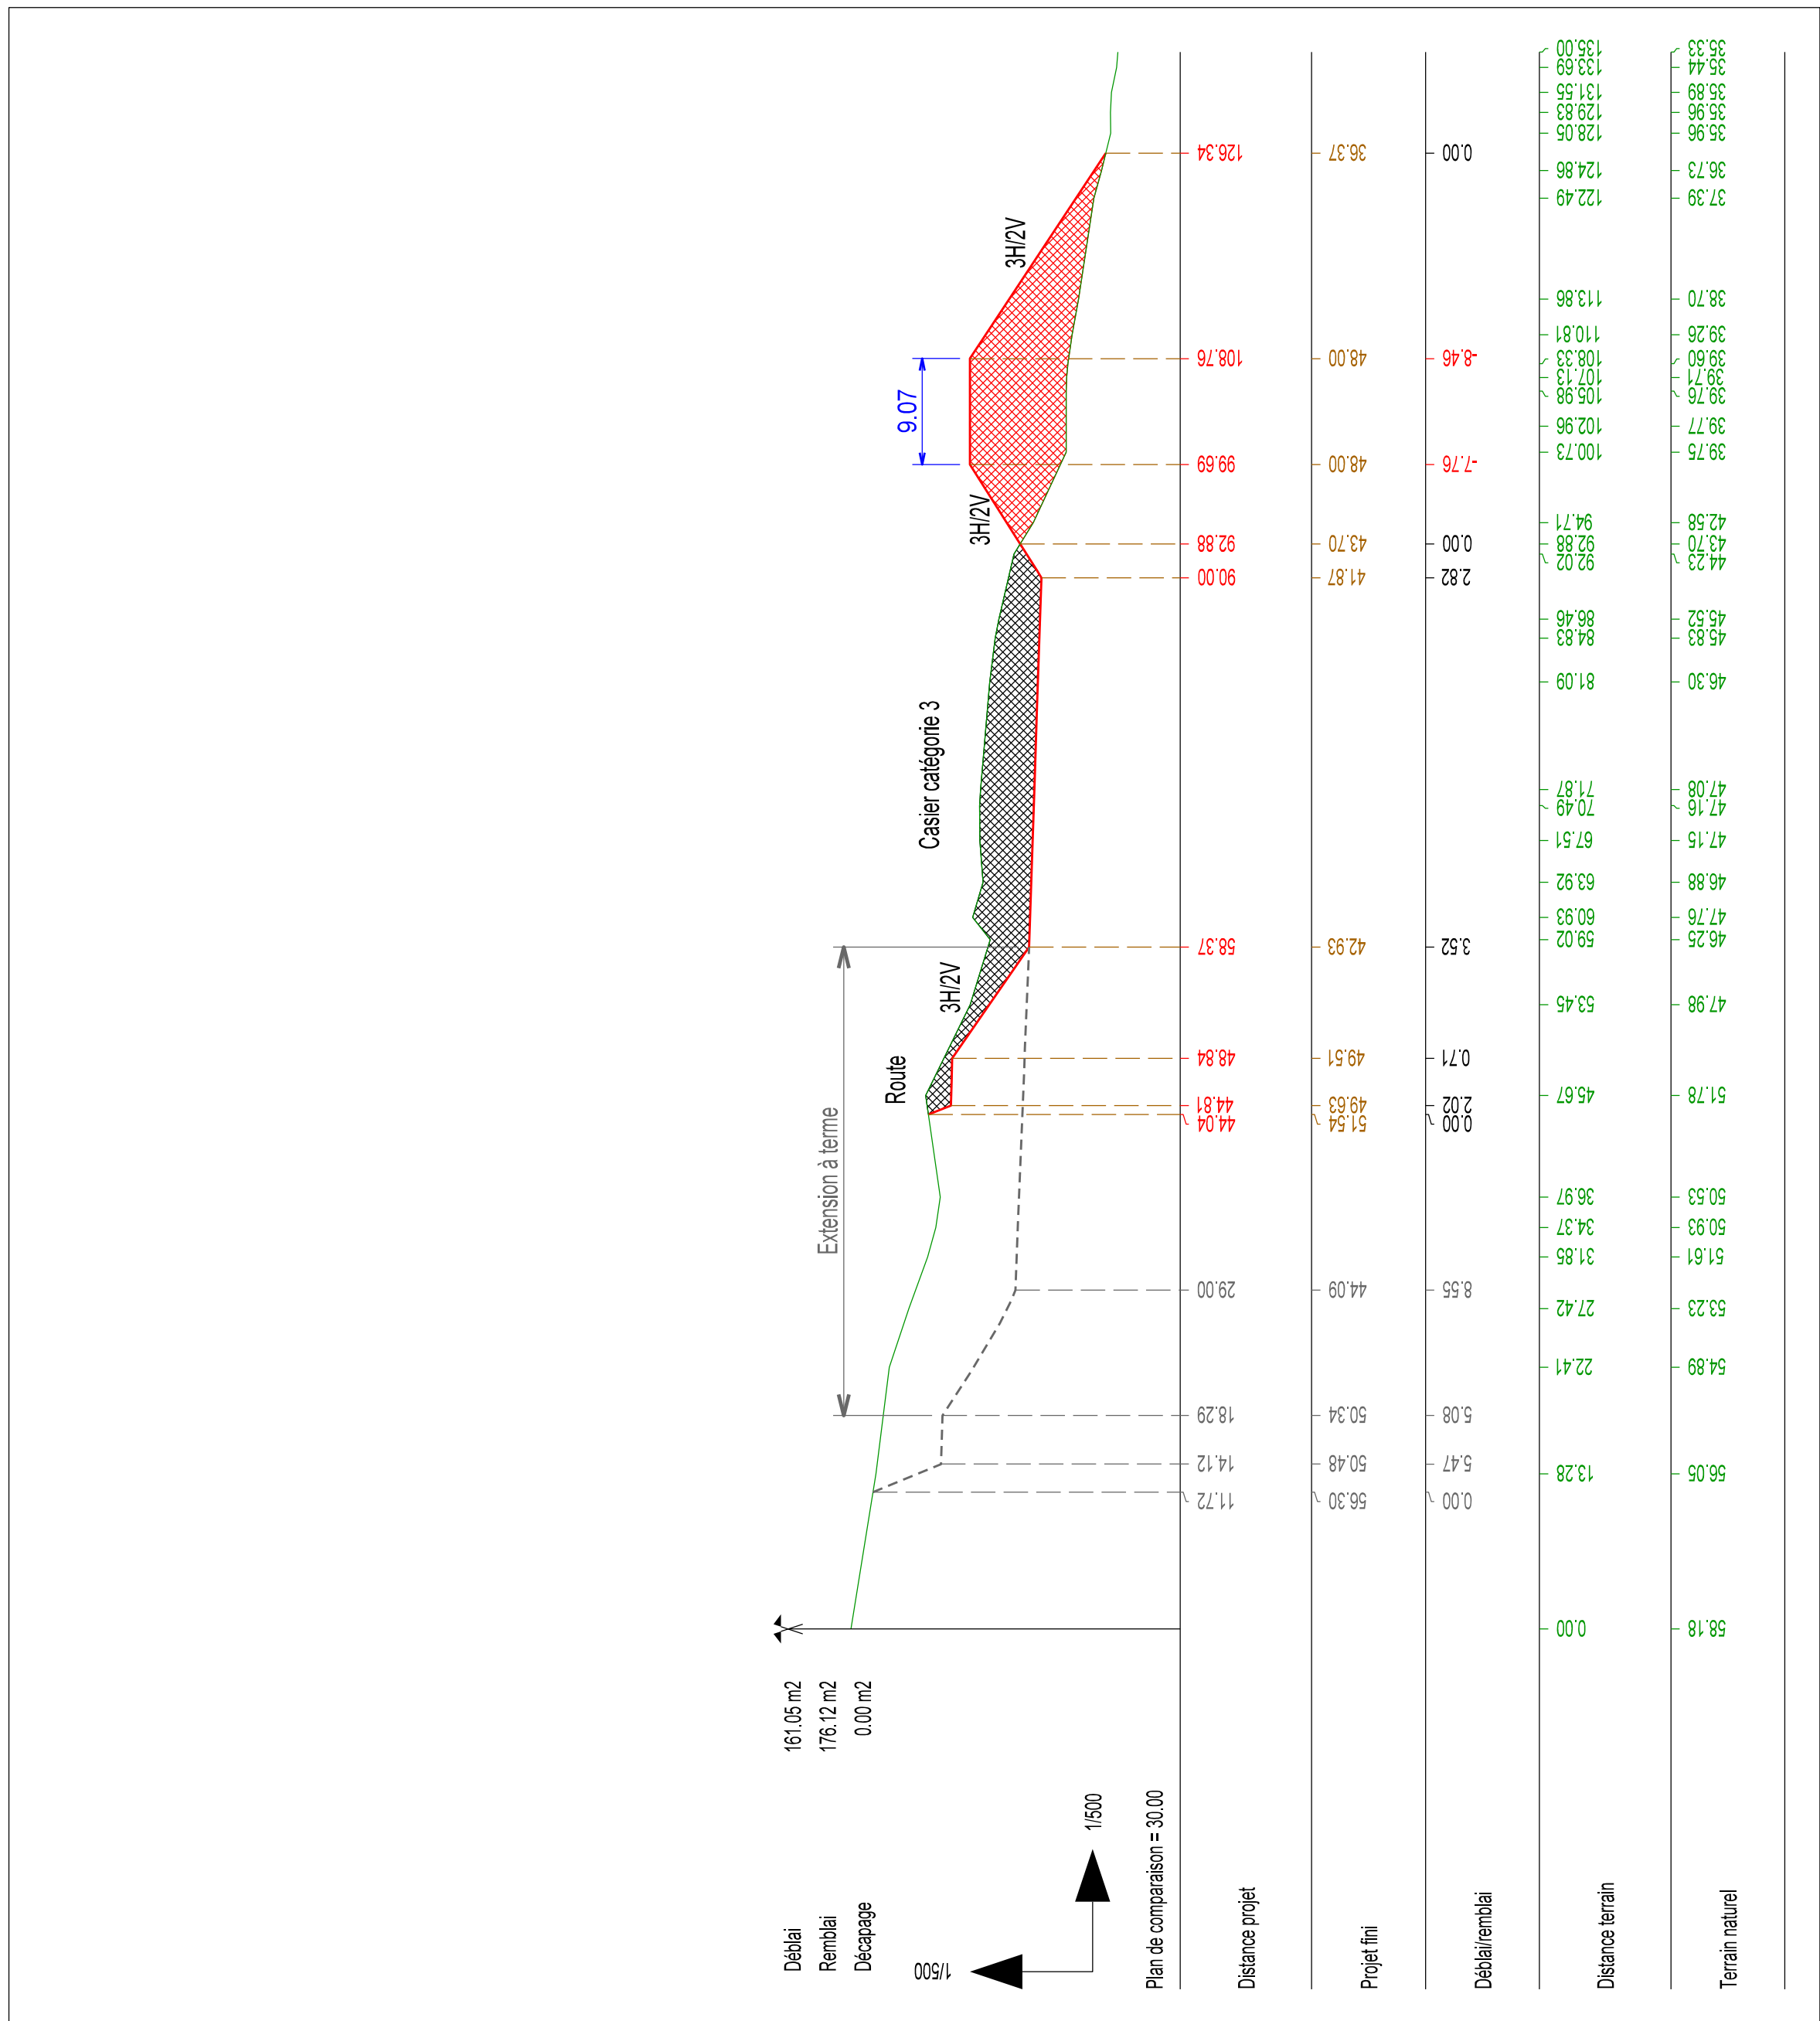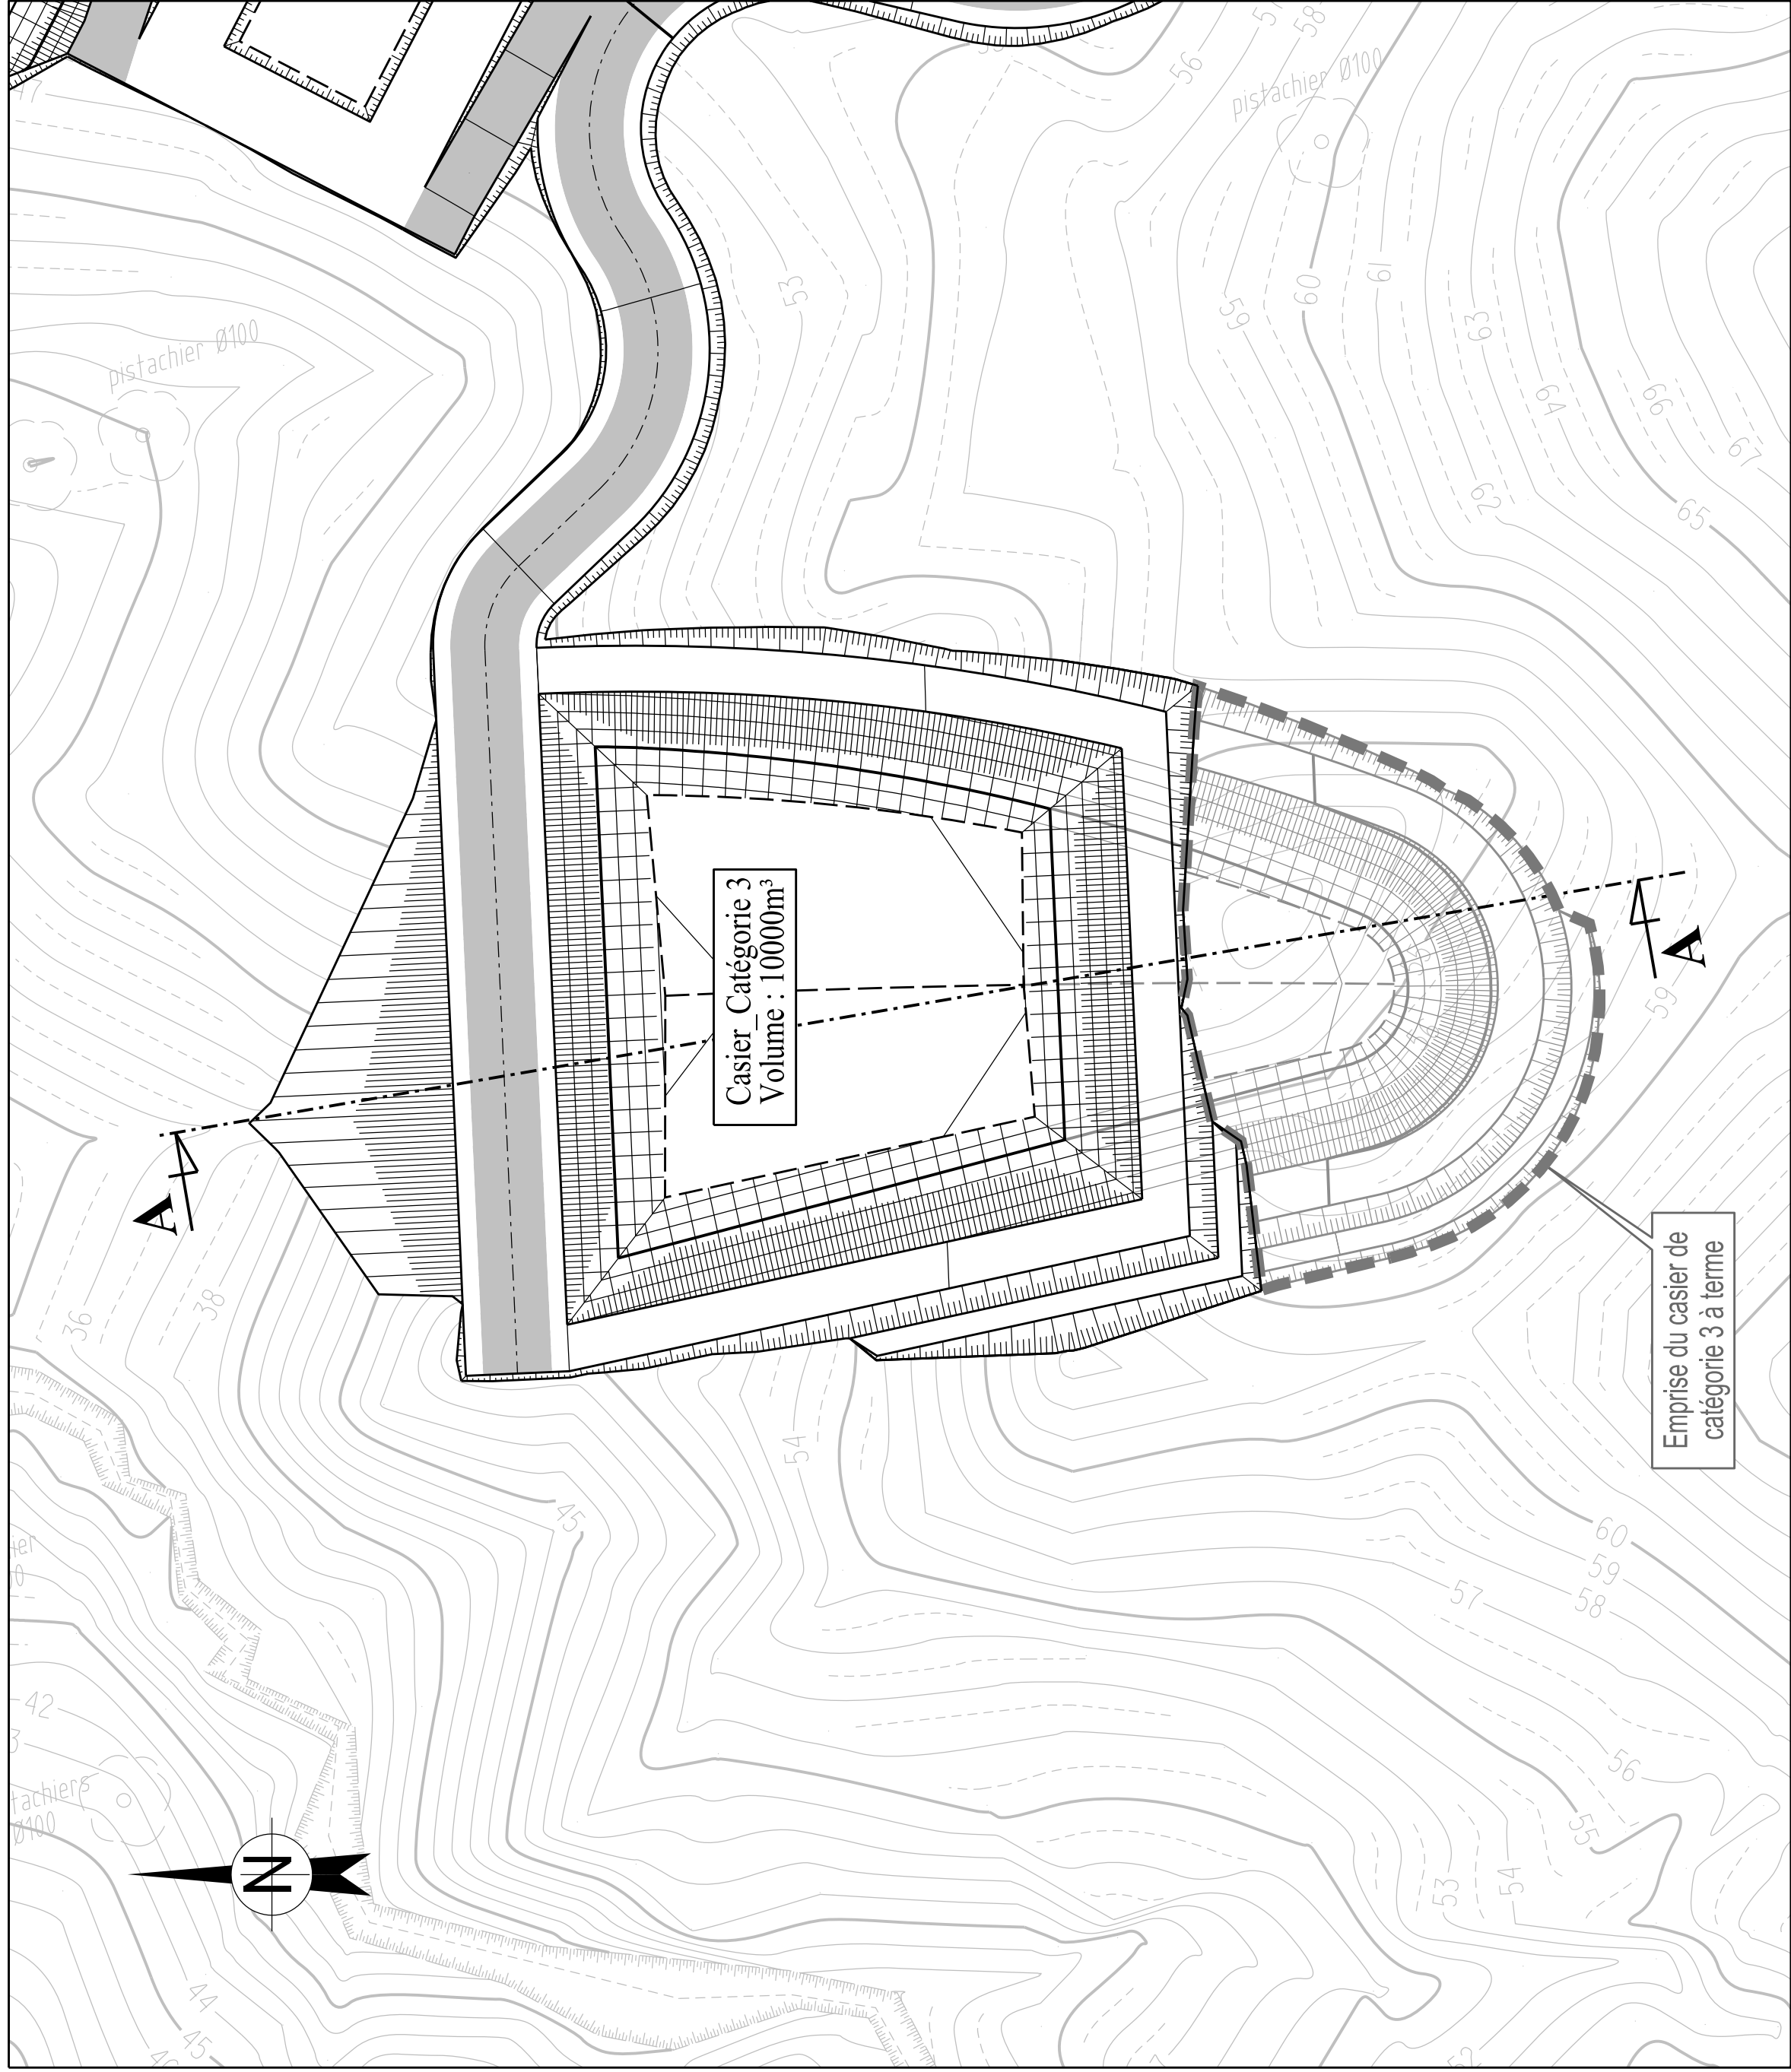

Déblai
Remblai
Décapage

161.05 m²
176.12 m²
0.00 m²

Extension à terme

Route

Casier catégorie 3

3H2V

9.07

1/500

Plan de comparaison = 30.00