





Construction et exploitation d'un centre d'enfouissement technique des déchets

Etude d'Impact

INDICE	DESSIN PAR	DATE	HEURE	DESIGNATION
				SOCIETE POLYNESIENNE DE L'EAU DE L'ELECTRICITE ET DES DECHETS B.P. 2120 PAPEETE TELEPHONE 40 50 81 81 FAX 40 41 00 36
ECHELLE	1/1000			
DESSIN PAR	DATE	HEURE	Vue en plan des routes d'accès N° <u> E I E 0 1 1 </u>	
T.V.	30/03/22	15H50		
VERIFIE PAR	A.V.			
N° D'AFFAIRE				
215820DEC				
CE DOCUMENT EST LA PROPRIETE DE LA SPEED IL NE PEUT ETRE REPRODUIT NI COMMUNIQUE SANS AUTORISATION				

LEGENDE
 Glissière bois

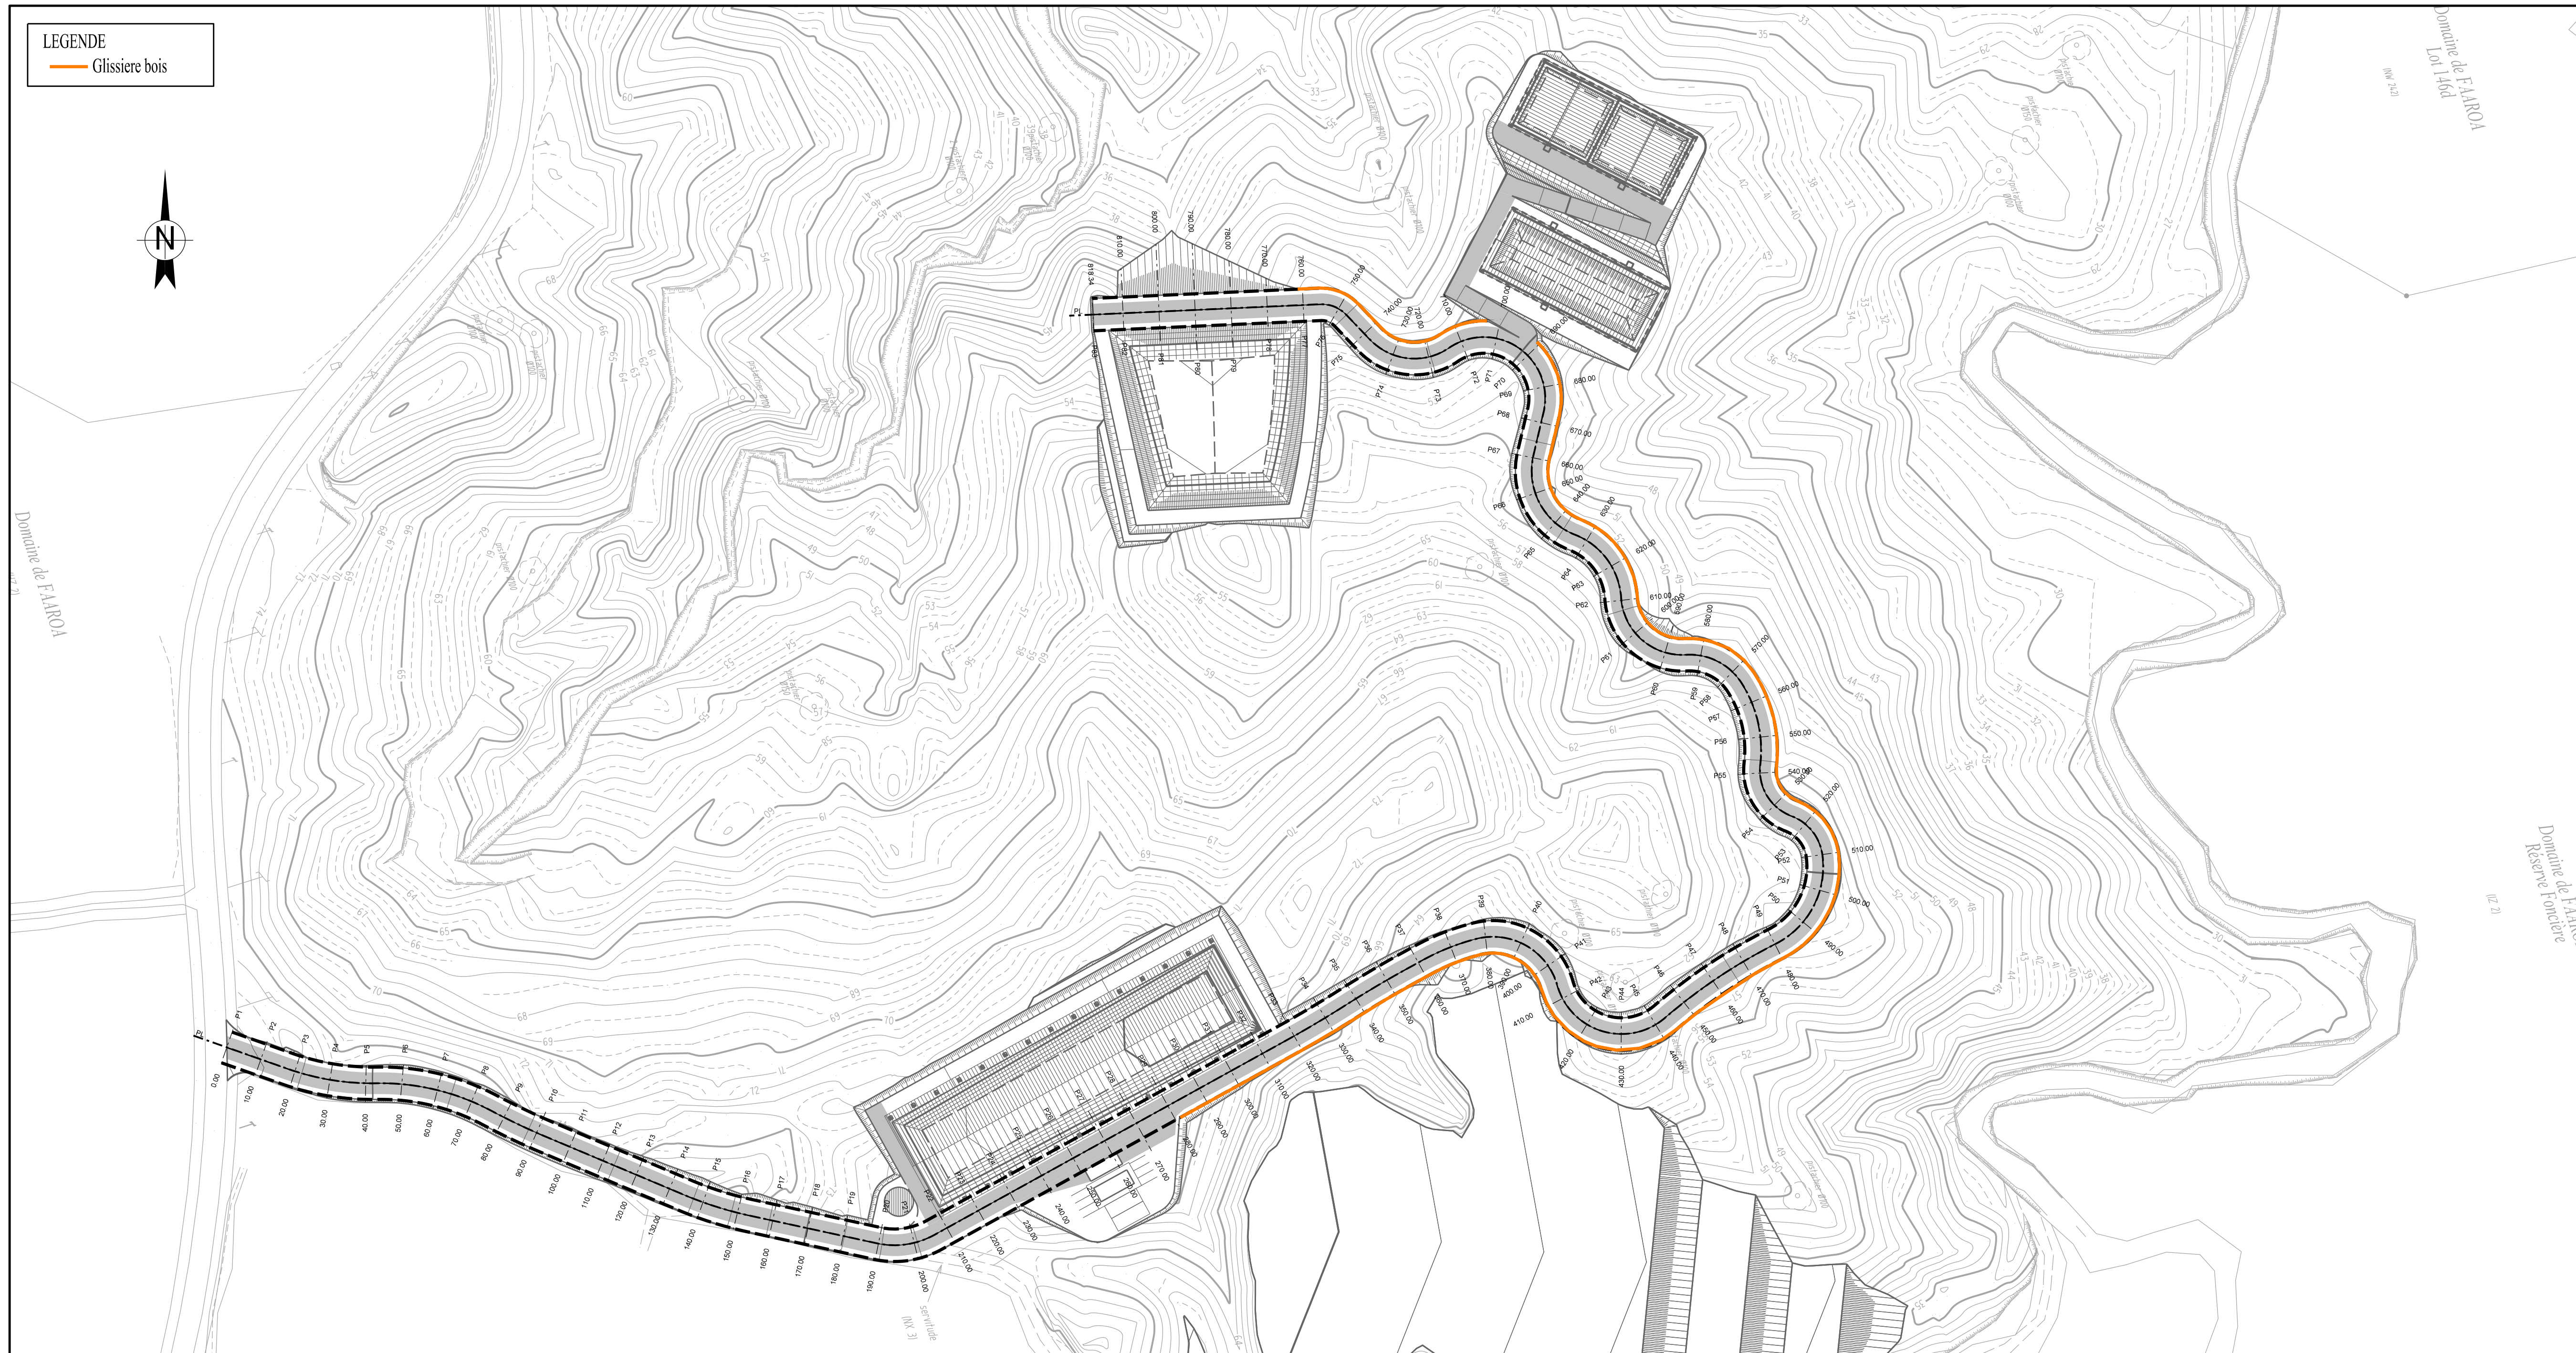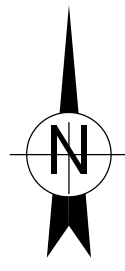

Profil en long

